


КАРТА (ПЛАН)
Публичный сервитут "ВЛ-110 кВ, "Дежнево-Ленинск" С-59"
(наименование объекта землеустройства)

План границ объекта землеустройства

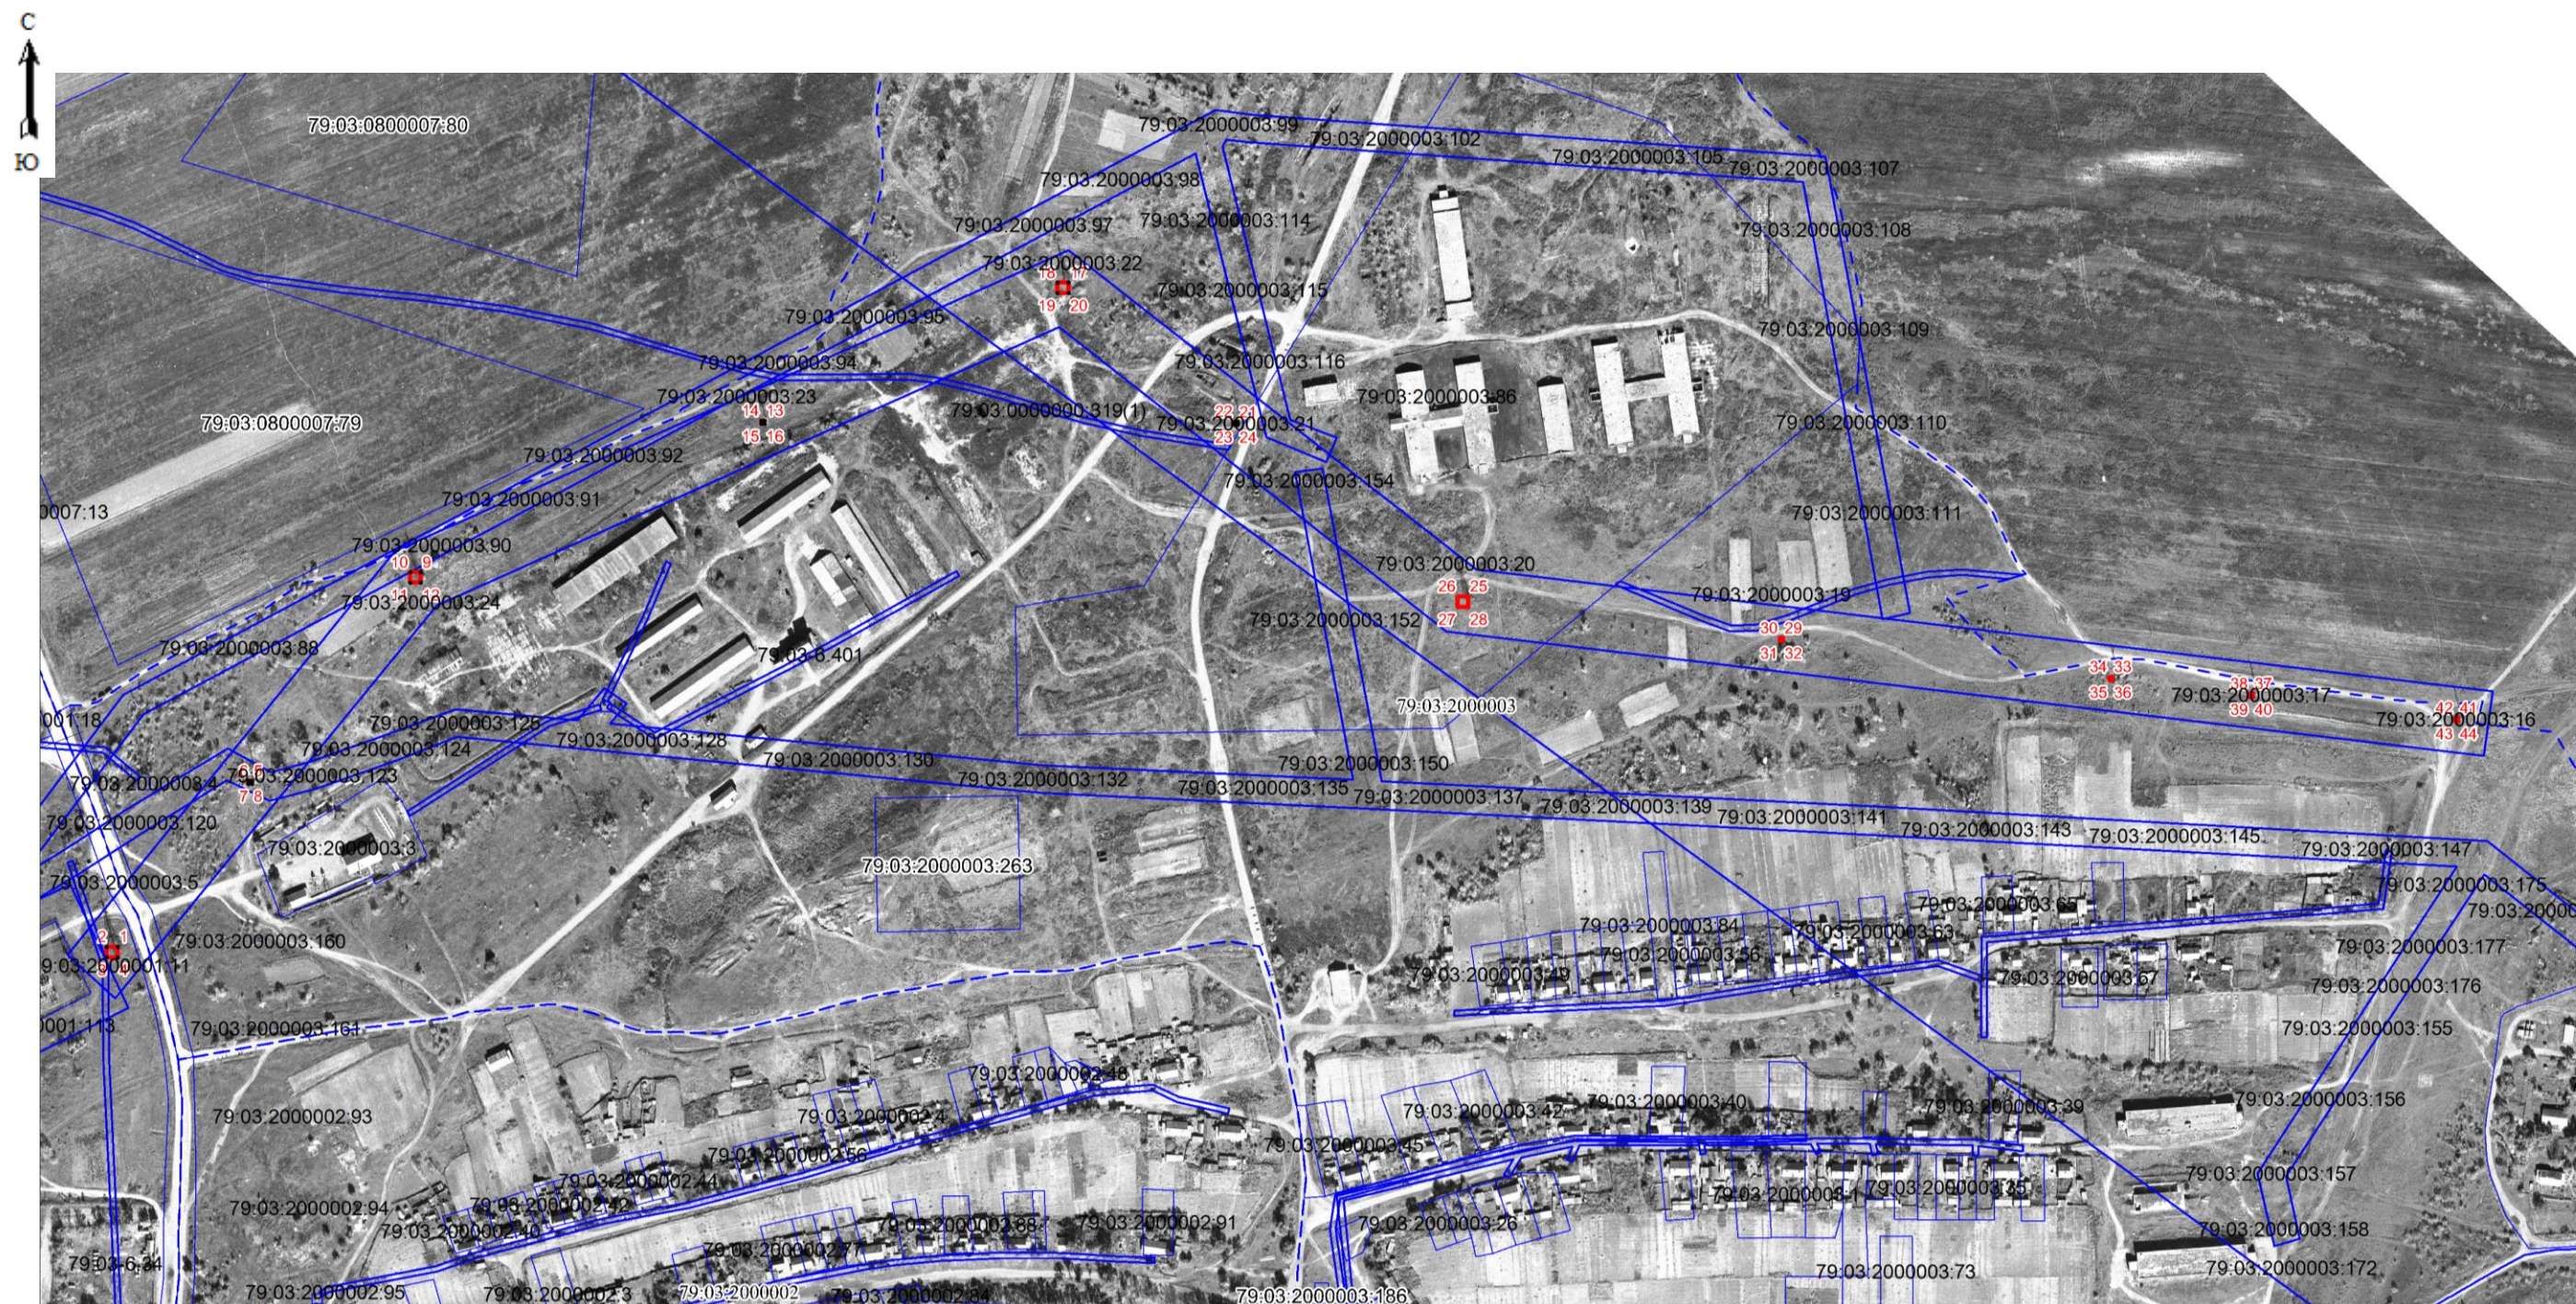

Масштаб 1: 4500

КАРТА (ПЛАН)
Публичный сервитут "ВЛ-110 кВ, "Дежнево-Ленинск" С-59"
(наименование объекта землеустройства)

План границ объекта землеустройства

Условные обозначения и знаки для оформления
графической части карты (плана)

○	Характерная точка границы, сведения о которой не позволяют однозначно определить ее положение на местности.
●	Характерная точка границы, сведения о которой позволяют однозначно определить ее положение на местности.
	Существующая часть границы земельных участков, имеющиеся в ГКН сведения о которой достаточны для определения ее местоположения.
	Вновь образованная часть границы земельных участков, сведения о которой достаточны для определения ее местоположения.
	Существующая часть границы земельных участков, имеющиеся сведения о которой не достаточны для определения ее местоположения.
	Вновь образованная часть границы земельных участков, сведения о которой не достаточны для определения ее местоположения.
	Базовая станция при спутниковых наблюдениях (GPS или ГЛОНАСС)
	Пункты опорной межевой сети (ОМС), (пункт ГГС)
	Пункты съёмочного обоснования, созданные при проведении кадастровых работ
	Межевые знаки, которые использовались в качестве опорной сети или съёмочного обоснования
	Внемасштабный площадной участок, границы которого установлены декларативно
	Граница субъекта Российской Федерации
	Граница муниципального образования
	Граница кадастрового округа
	Граница кадастрового района
	Граница кадастрового квартала

Подпись _____ (Кадастровый
инженер Старков В.В)

Дата 14.04.2022 г.

Место для оттиска печати лица, составившего карту (плана) объекта землеустройства