


Публичный сервитут "ВЛ-110 кВ, "Дежнево-Ленинск" С-59"

План границ объекта

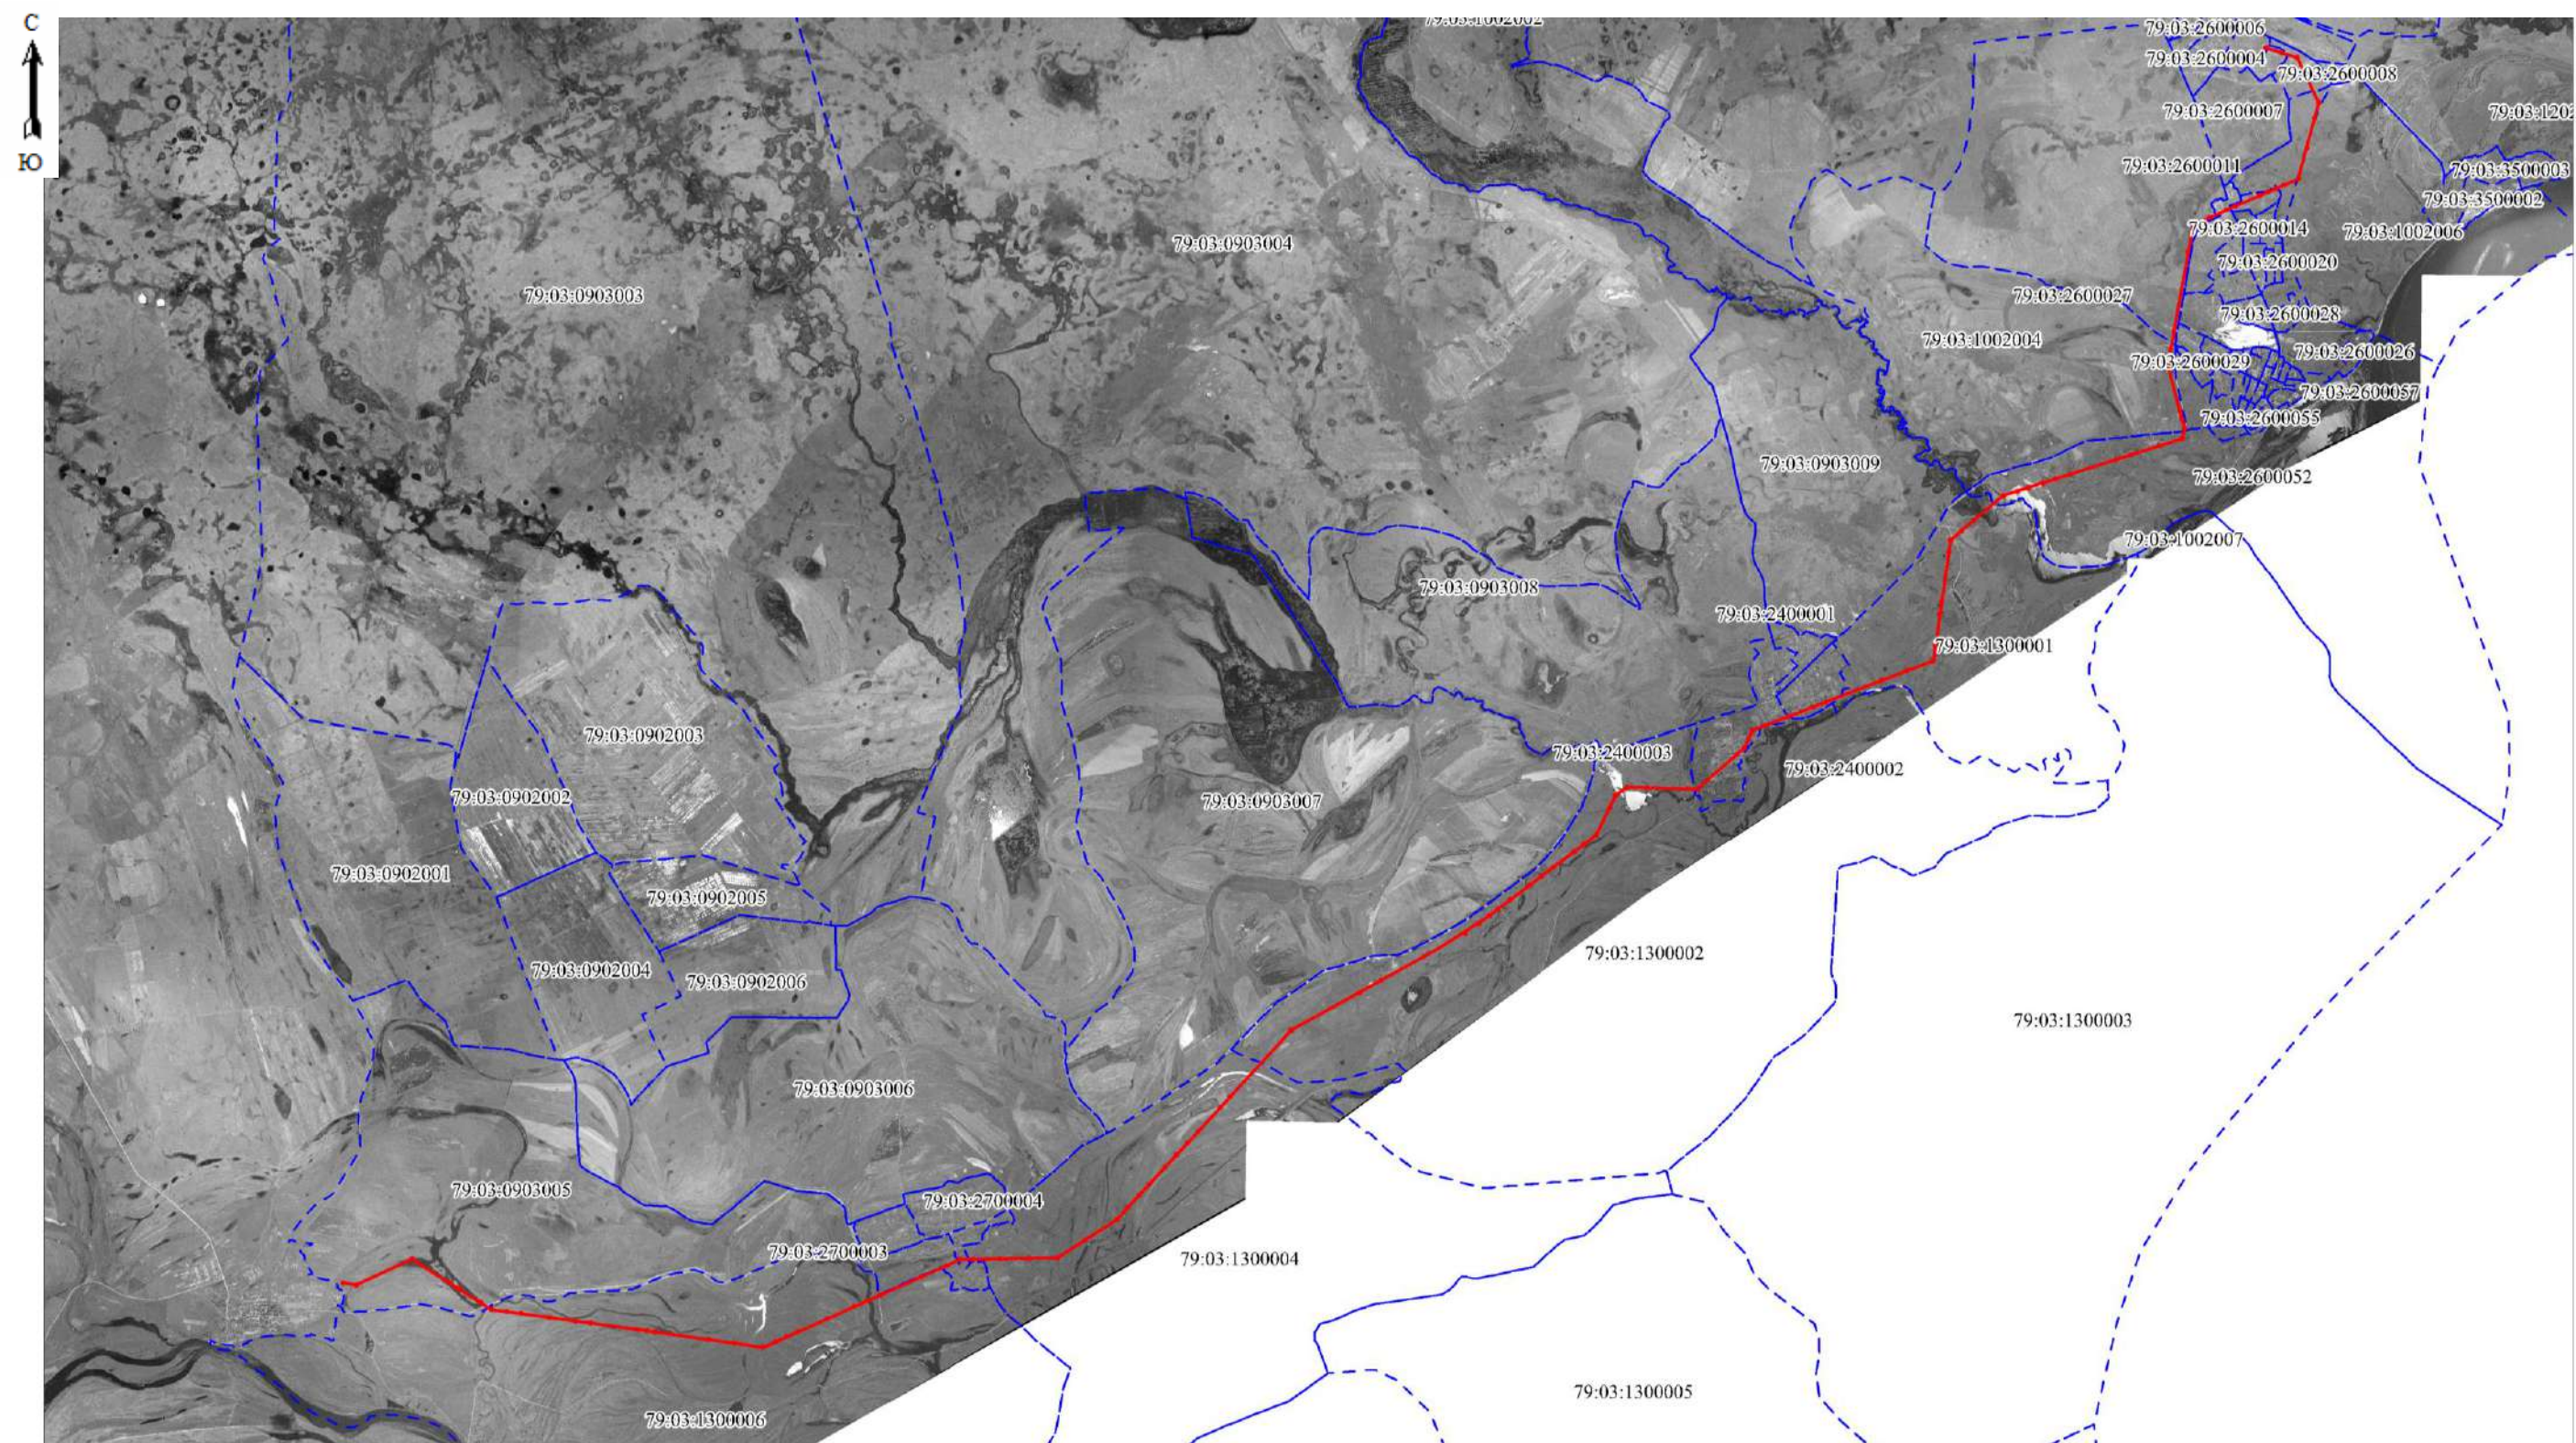


ОБЗОРНАЯ СХЕМА

Масштаб 1: 100 000


Публичный сервитут "ВЛ-110 кВ, "Дежнево-Ленинск" С-59"

План границ объекта

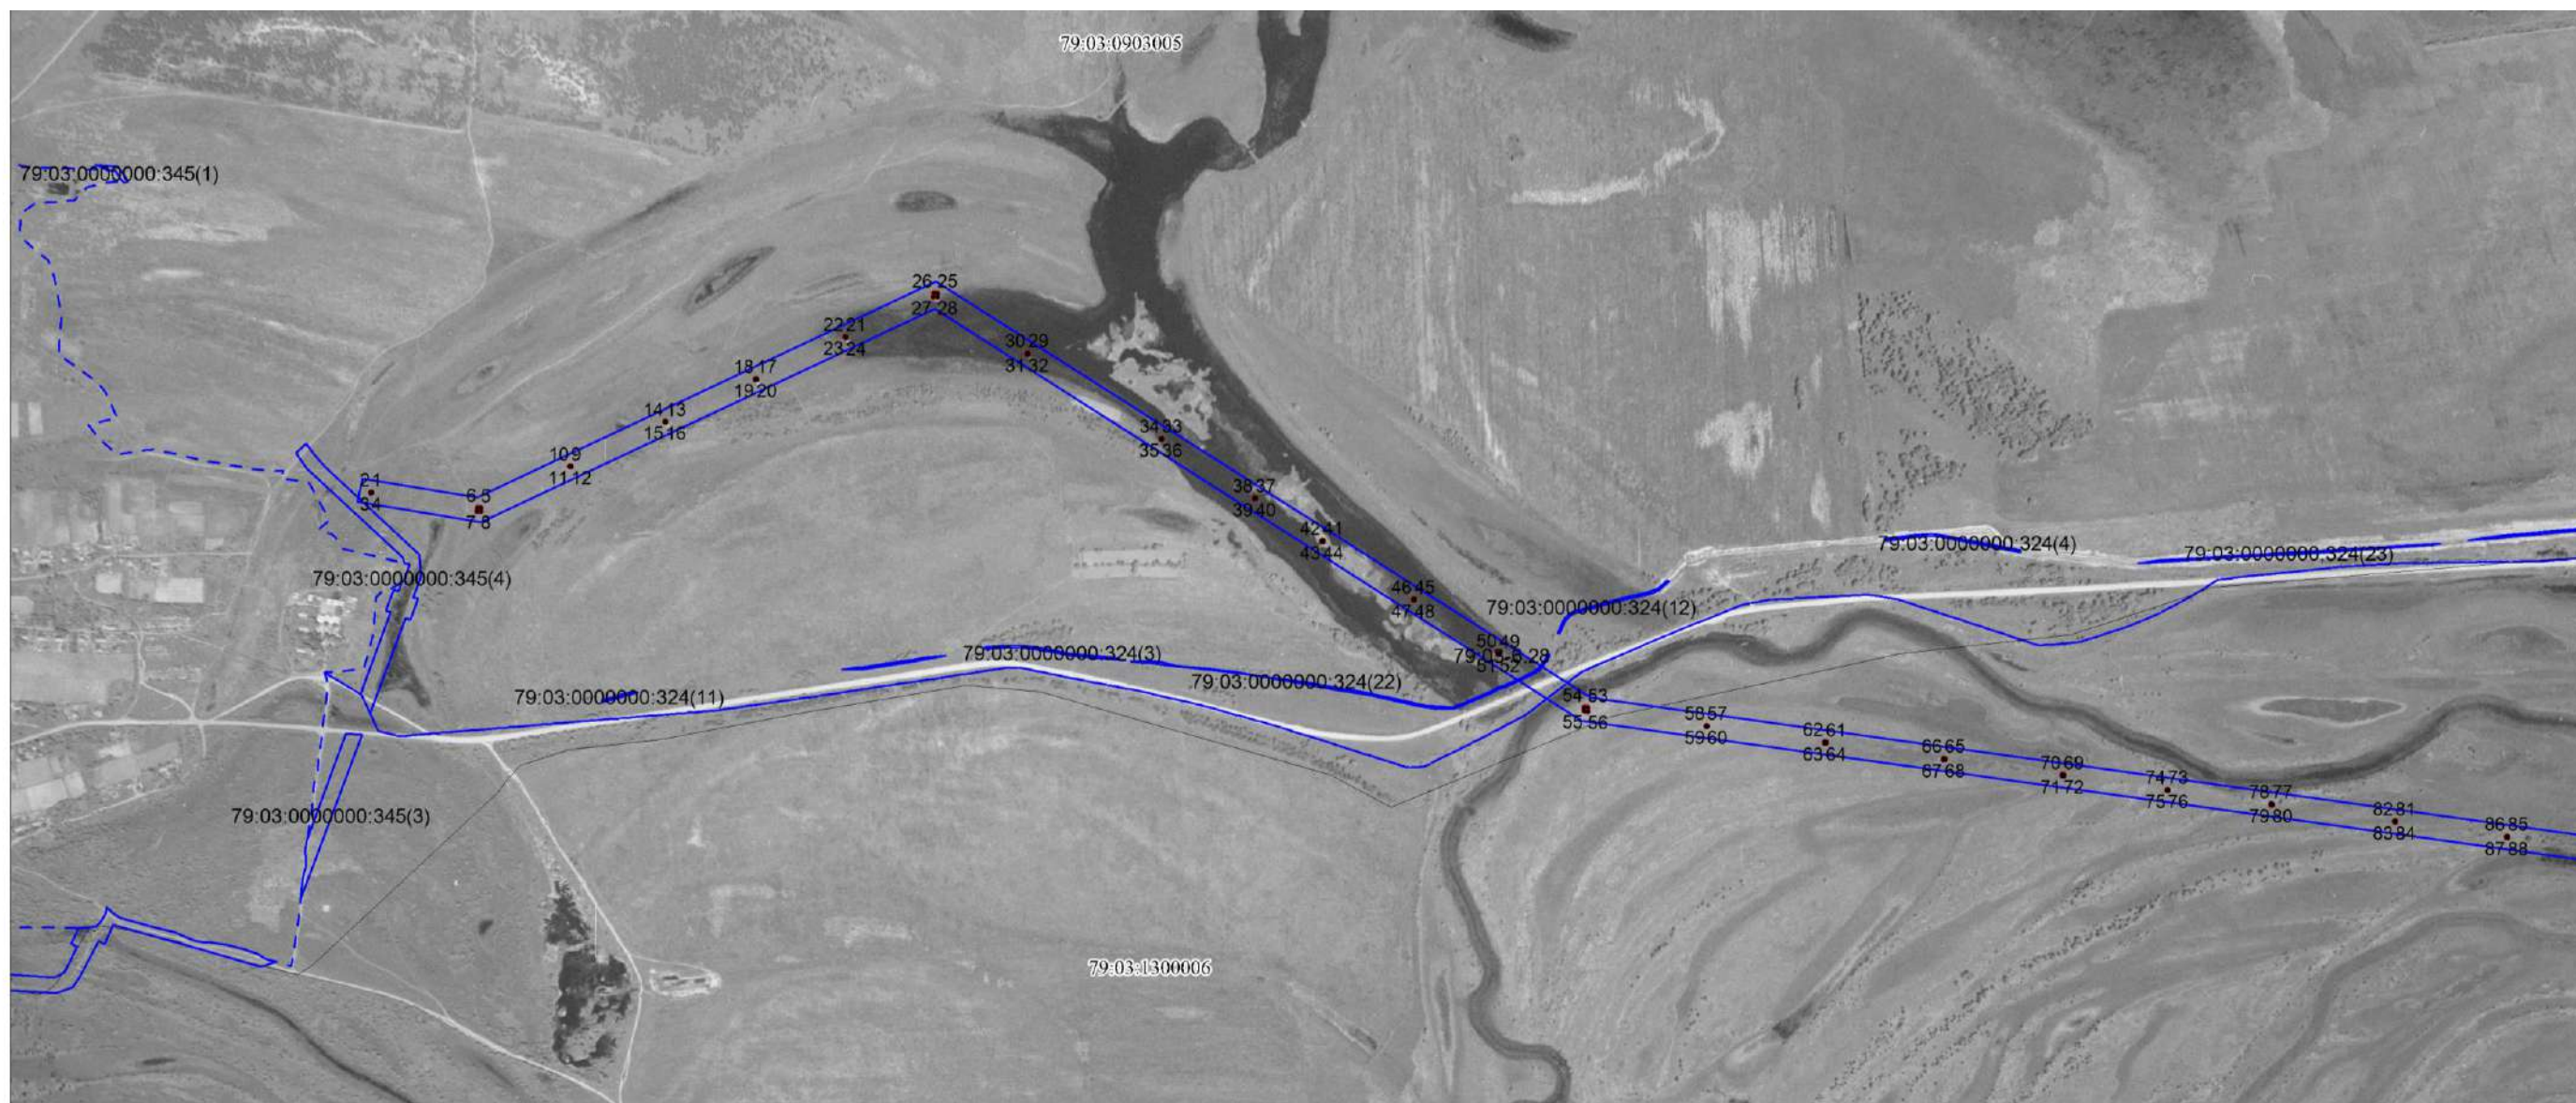


Публичный сервитут "ВЛ-110 кВ, "Дежнево-Ленинск" С-59"

План границ объекта

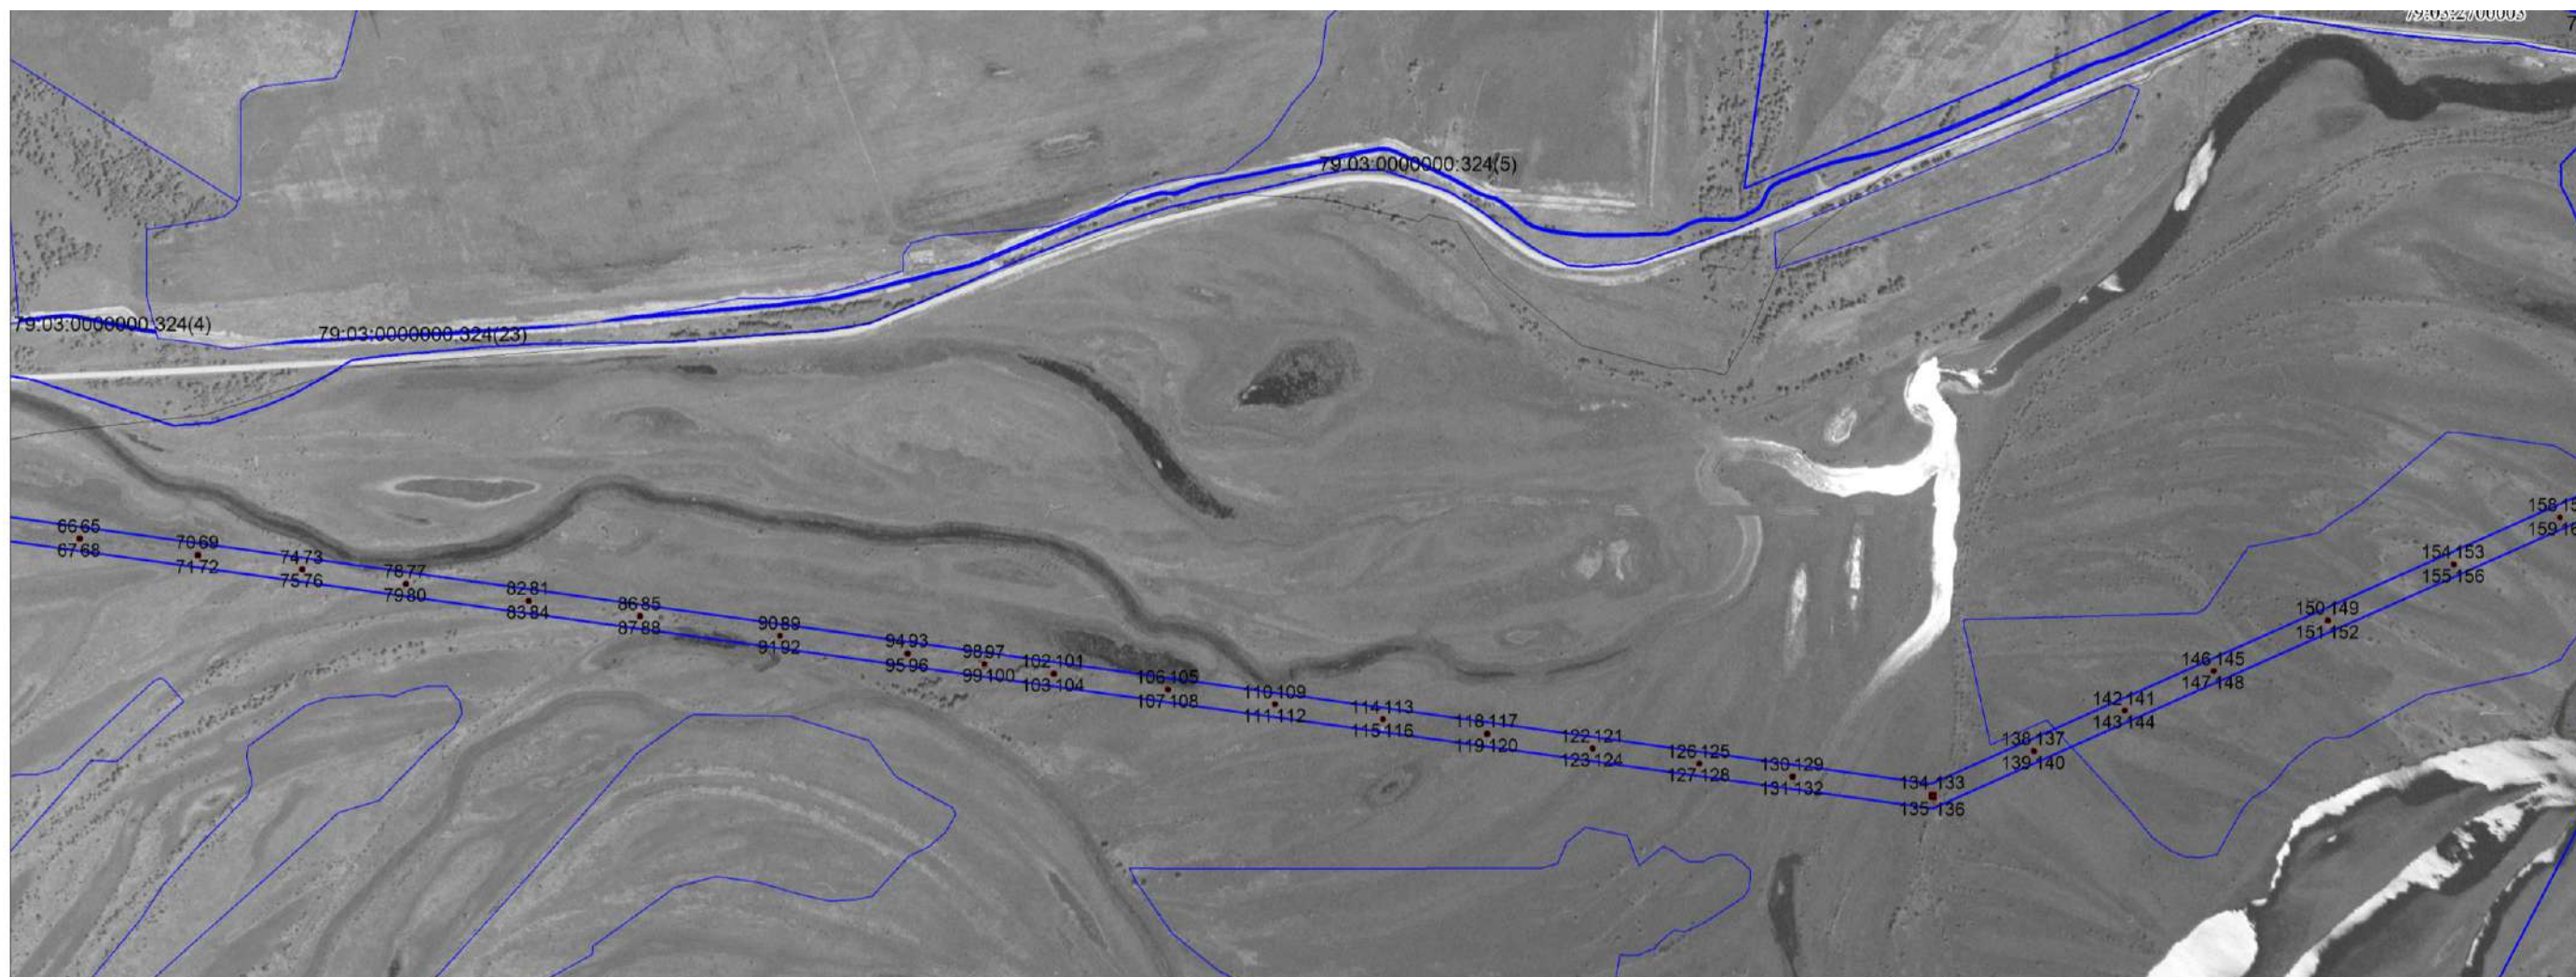


Публичный сервитут "ВЛ-110 кВ, "Дежнево-Ленинск" С-59"

План границ объекта

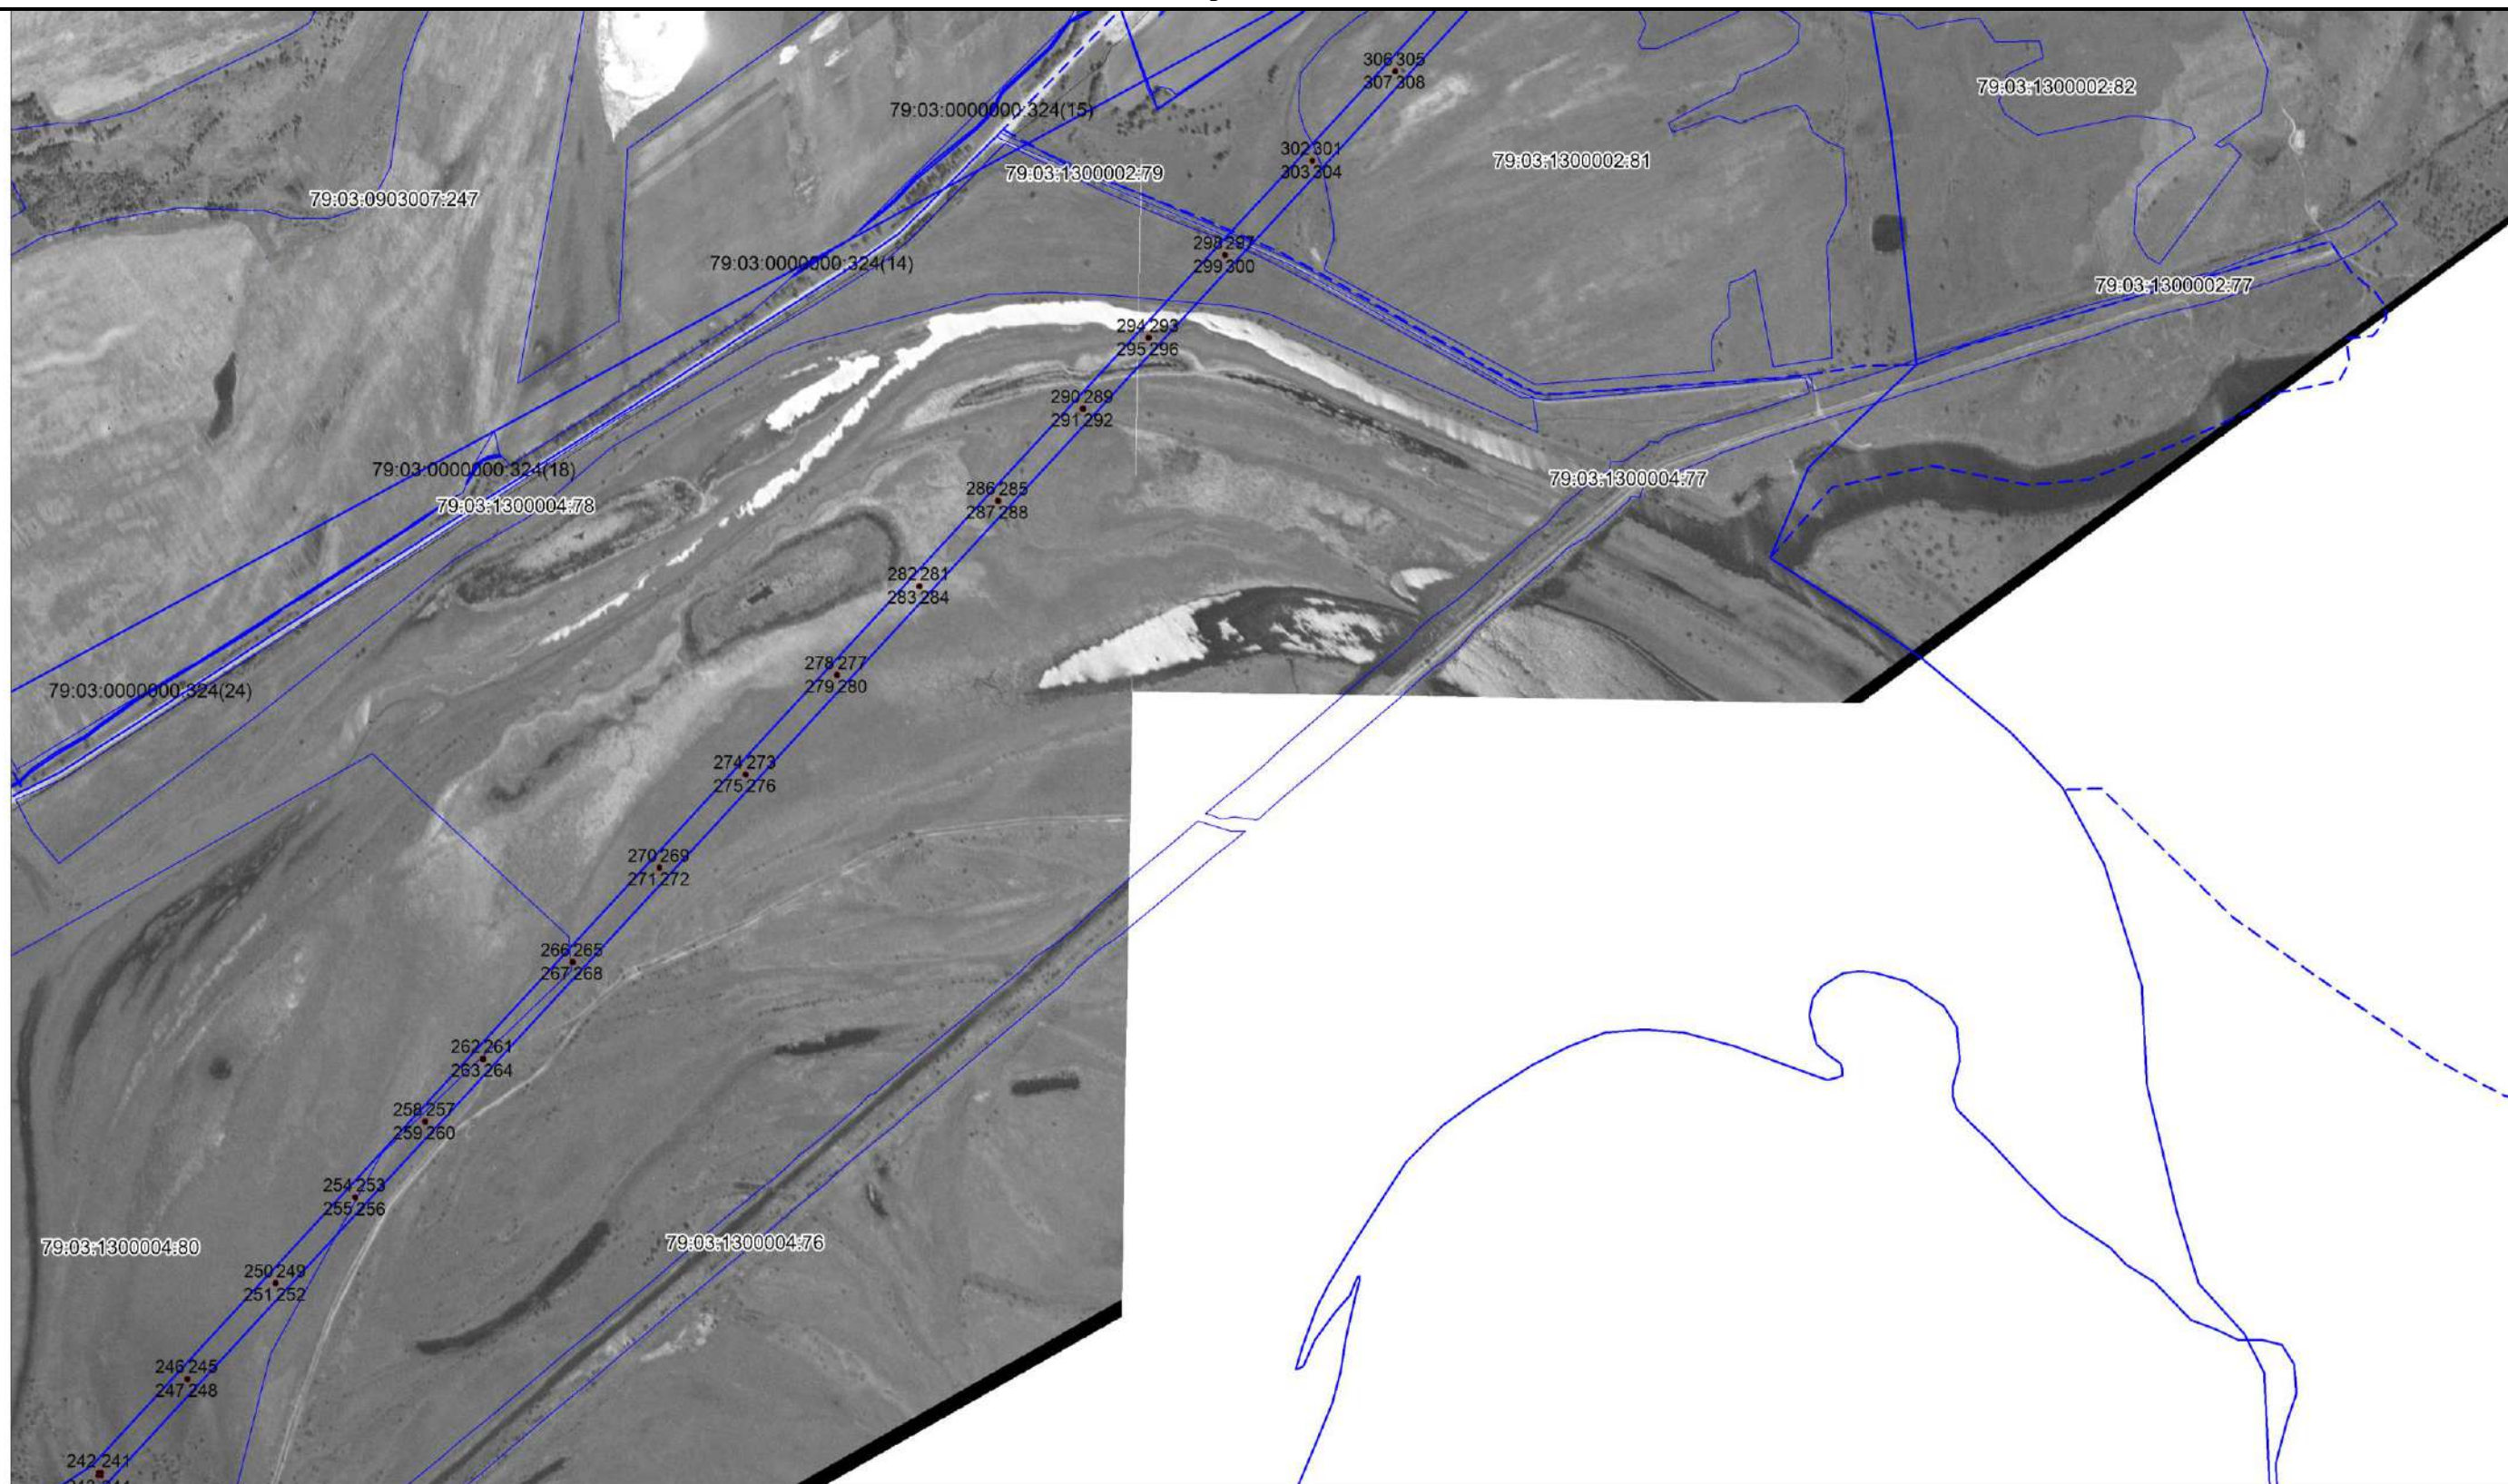


Публичный сервитут "ВЛ-110 кВ, "Дежнево-Ленинск" С-59"

План границ объекта

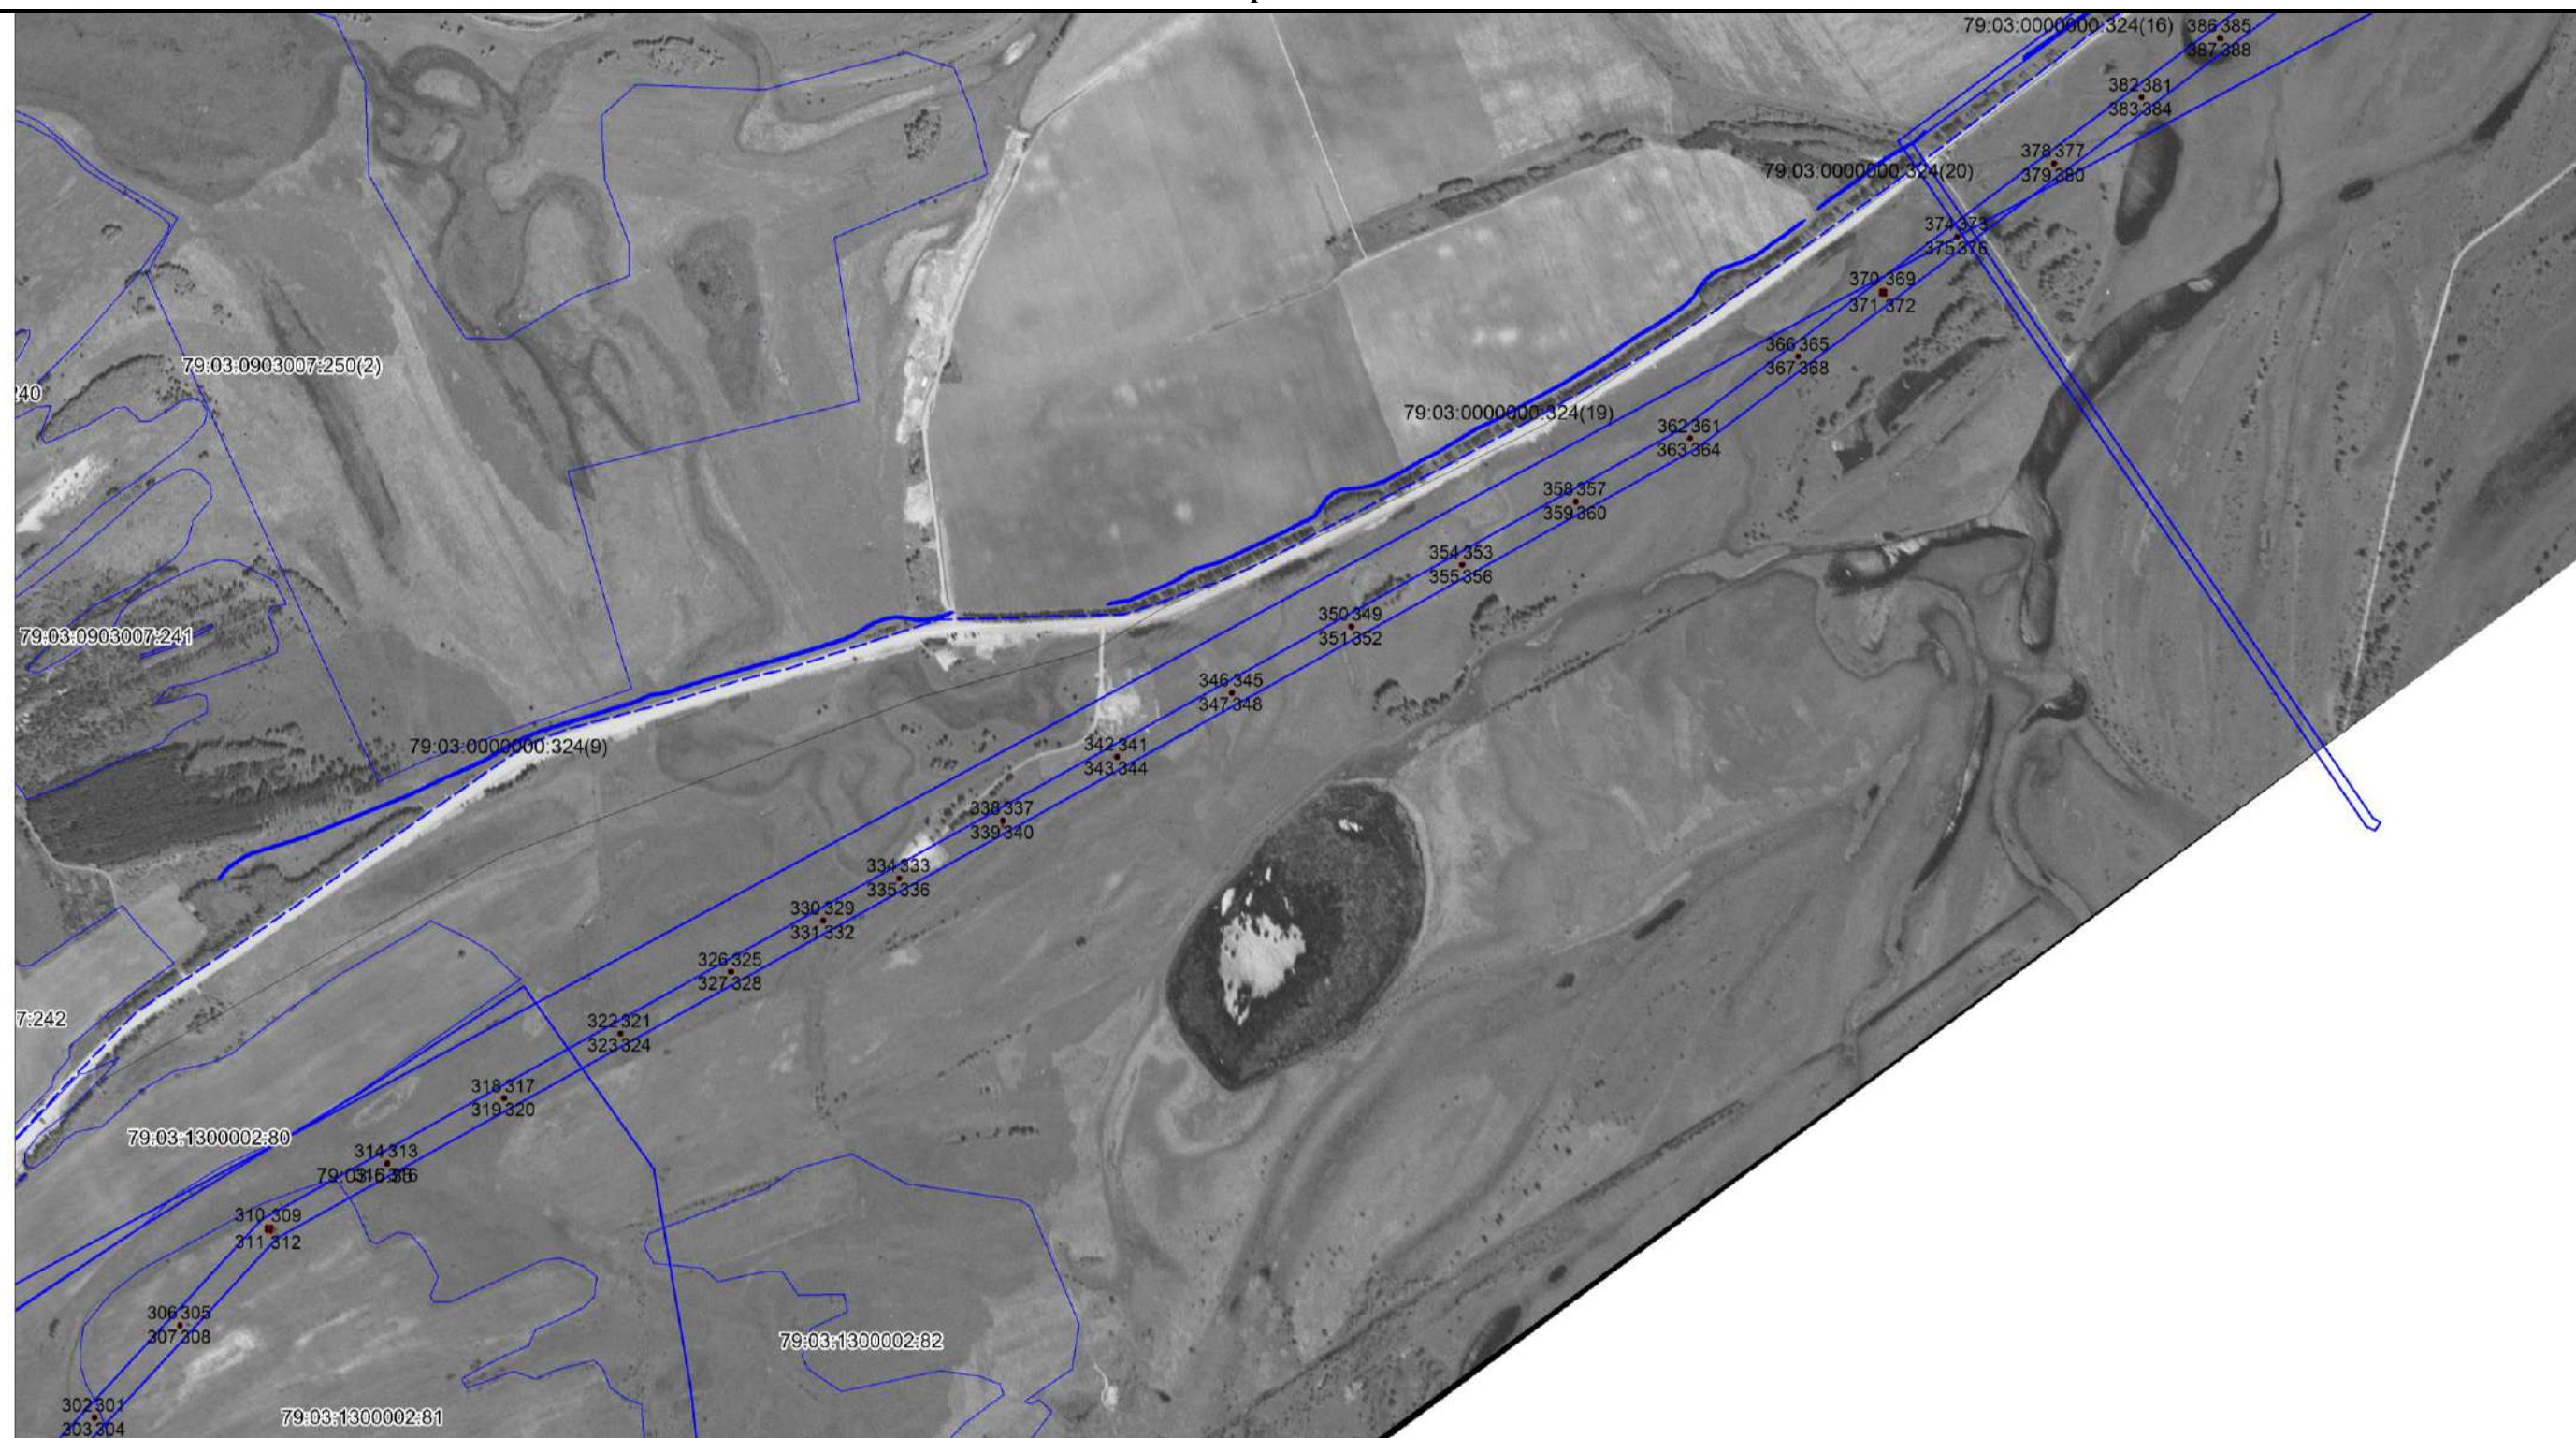


План границ объекта

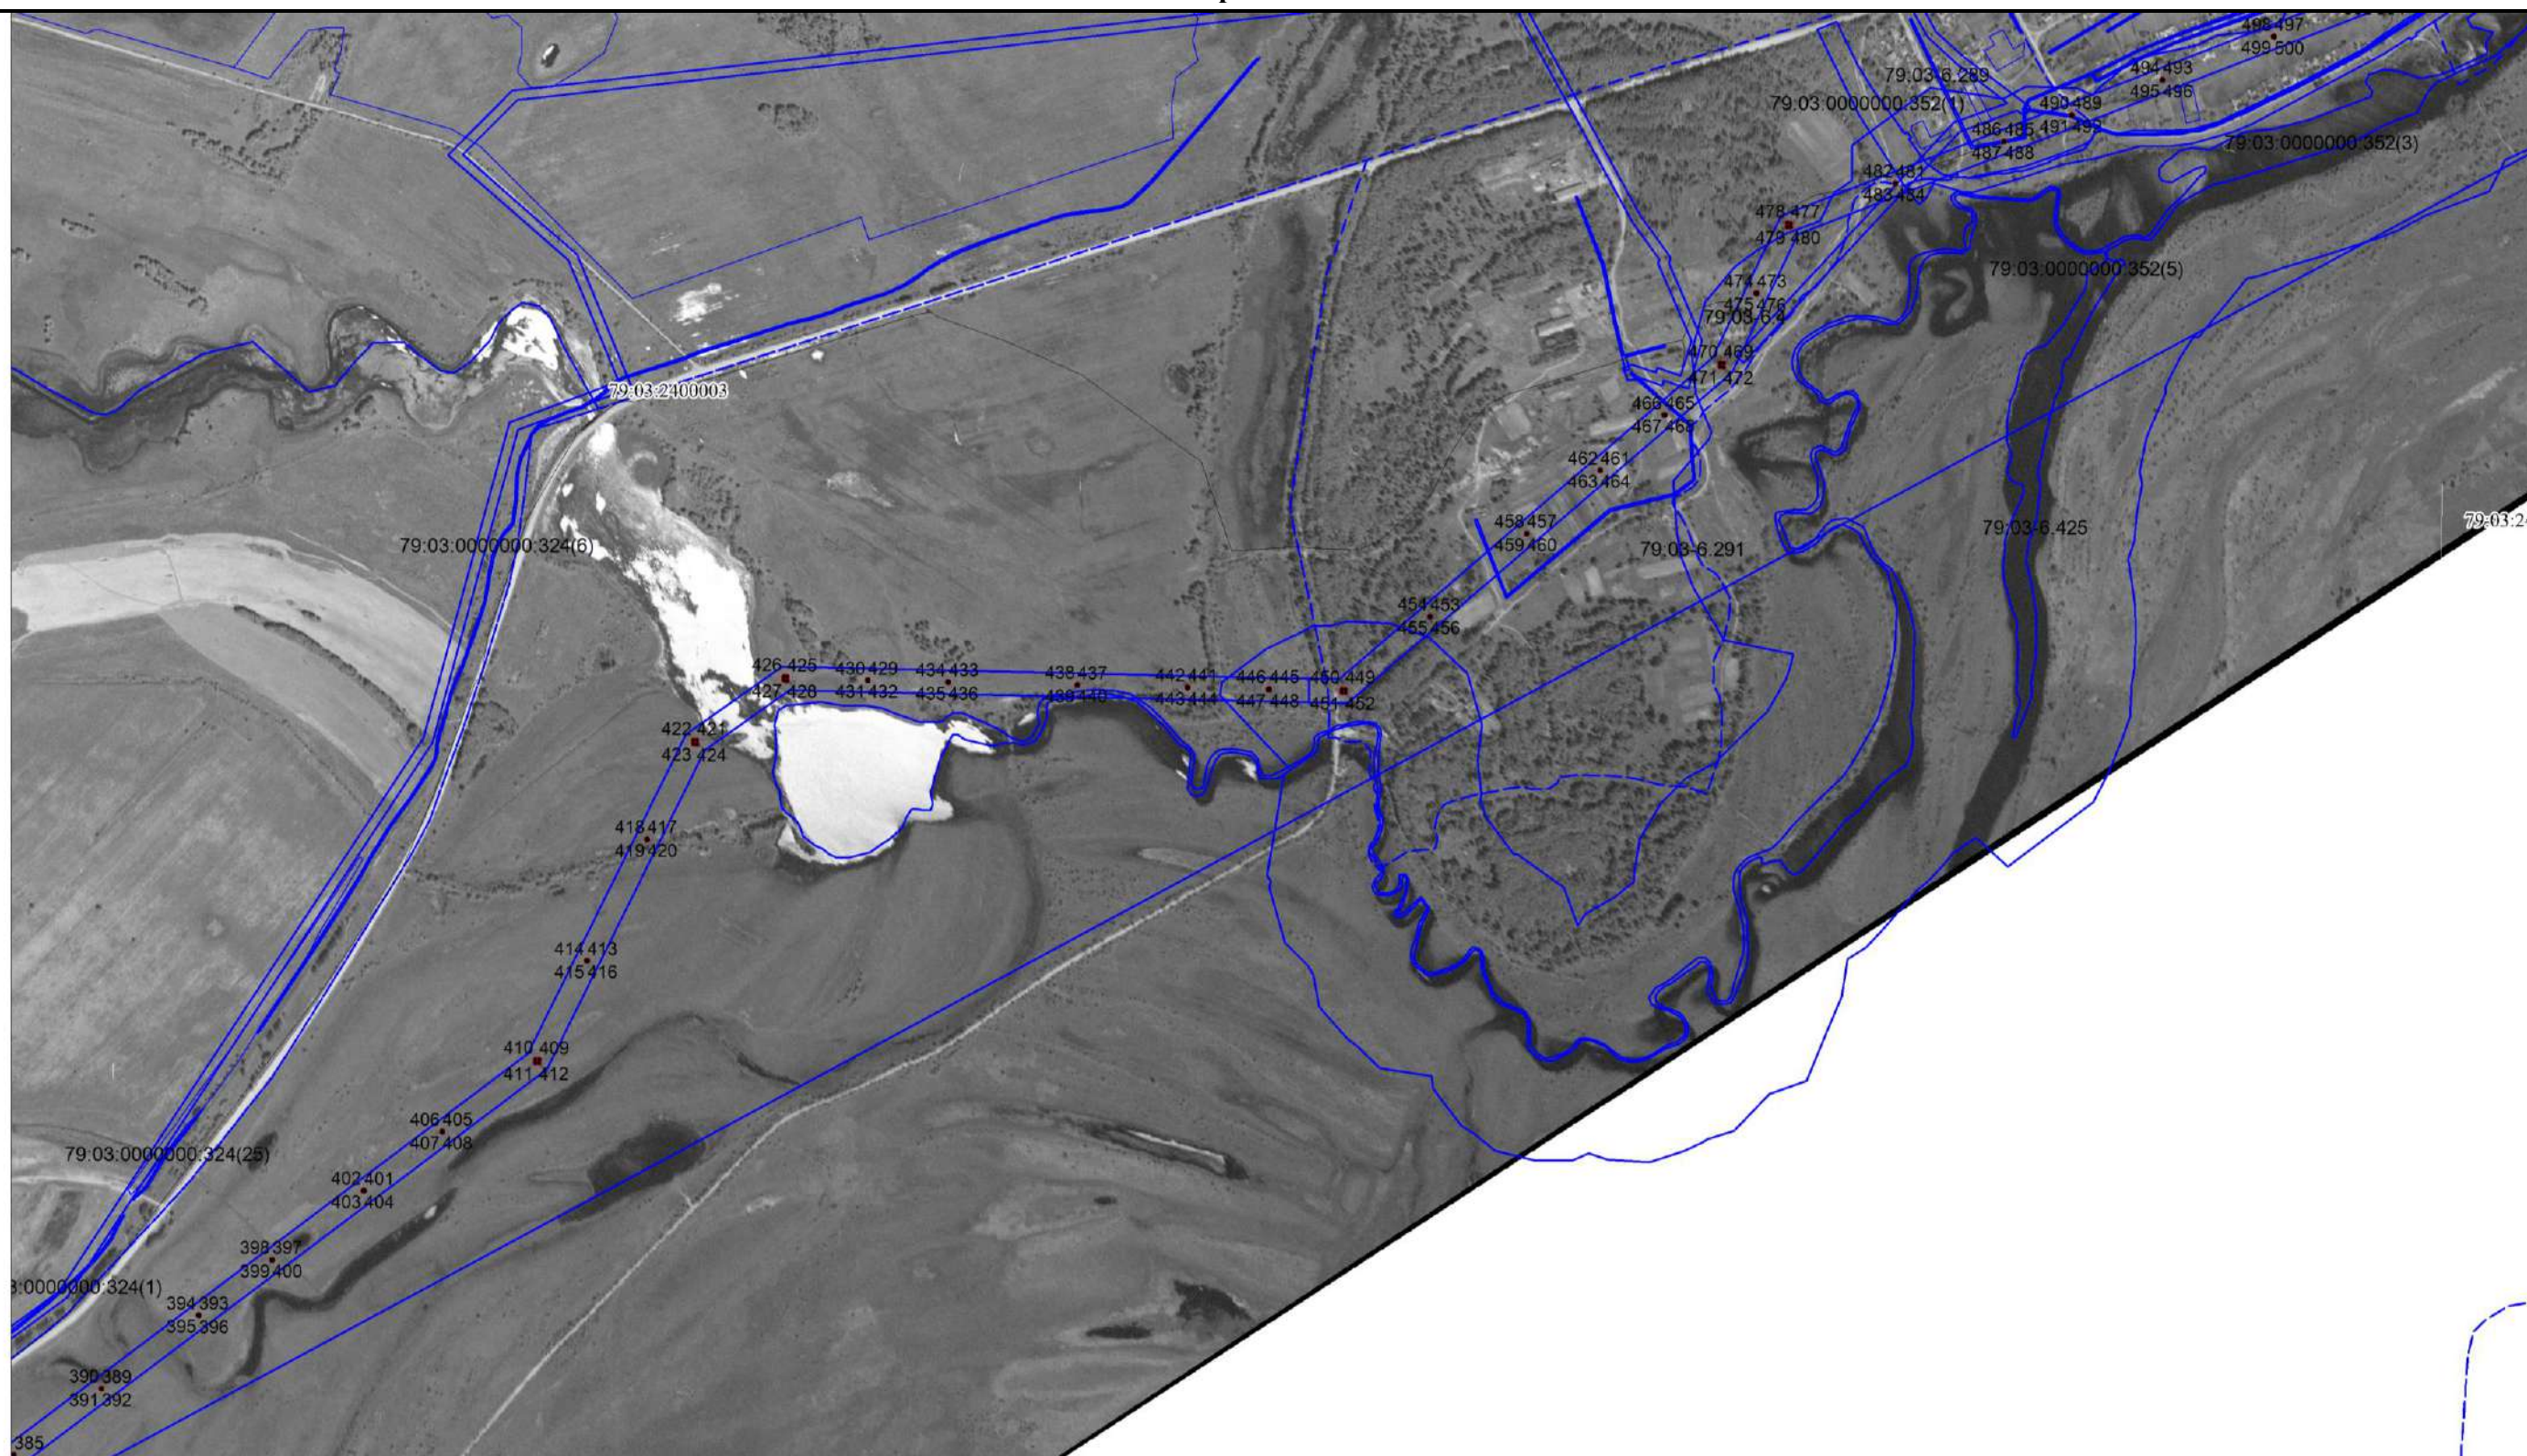


Публичный сервитут "ВЛ-110 кВ, "Дежнево-Ленинск" С-59"

План границ объекта

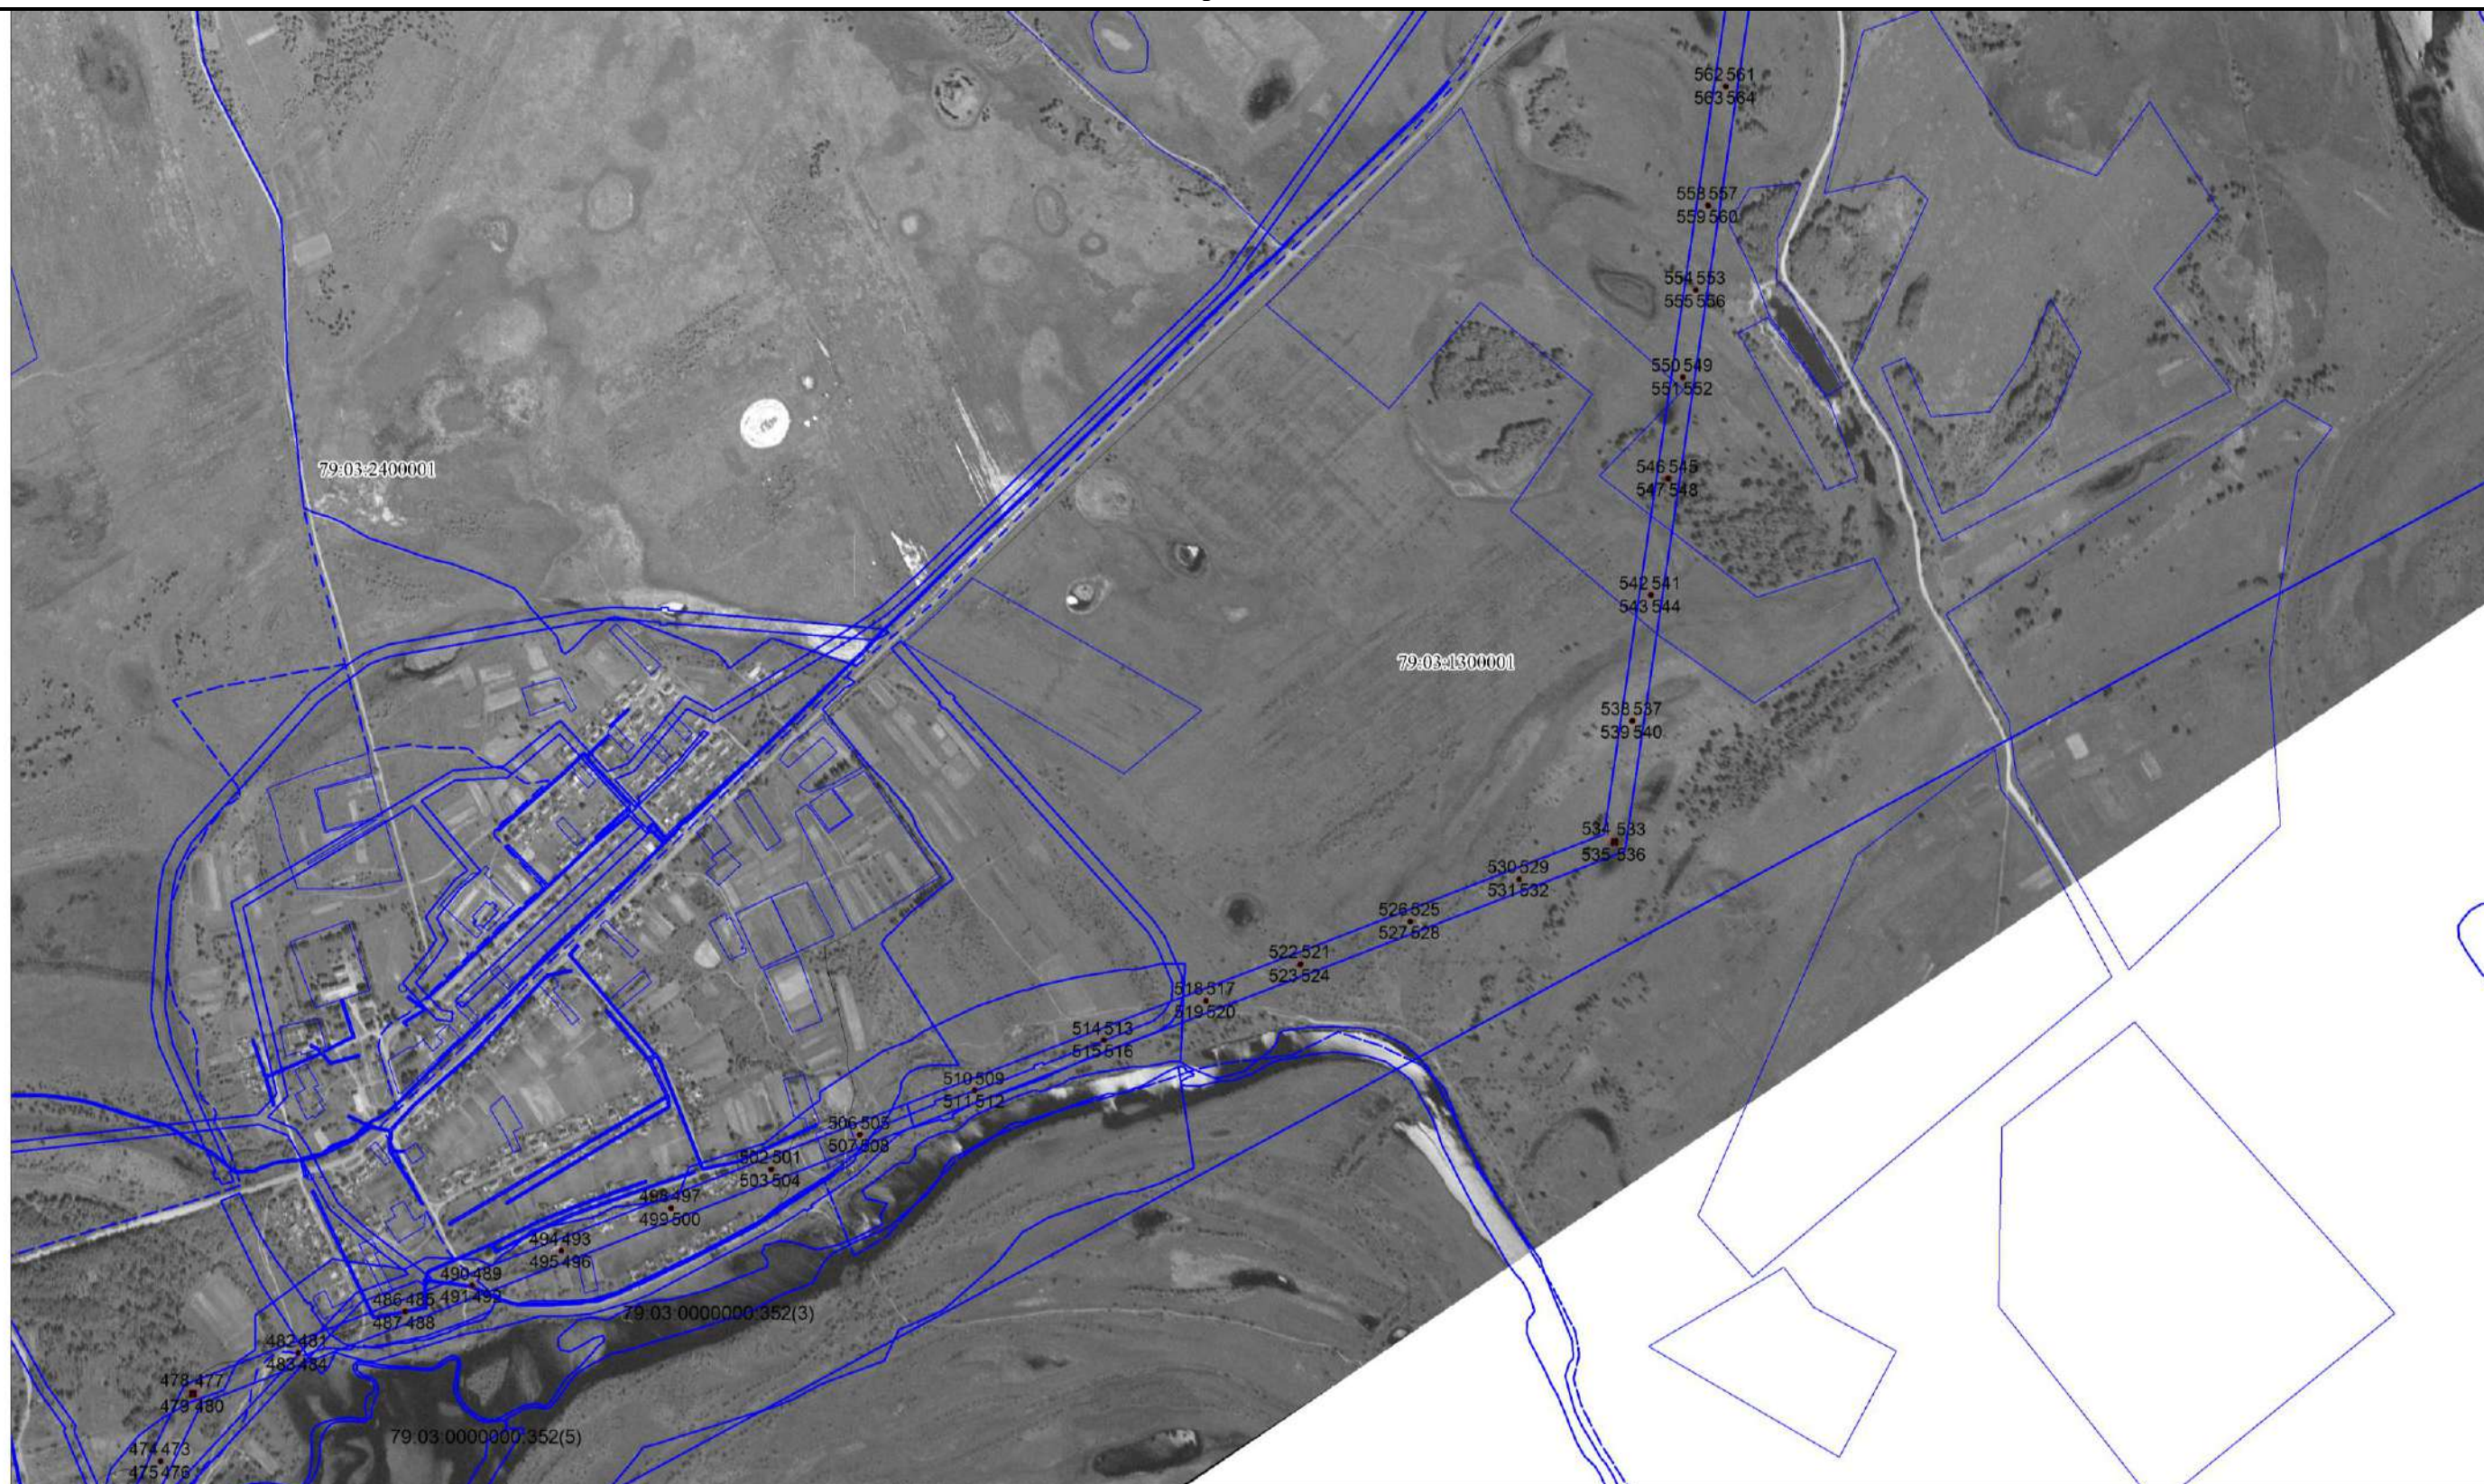


Публичный сервитут "ВЛ-110 кВ, "Дежнево-Ленинск" С-59"

План границ объекта

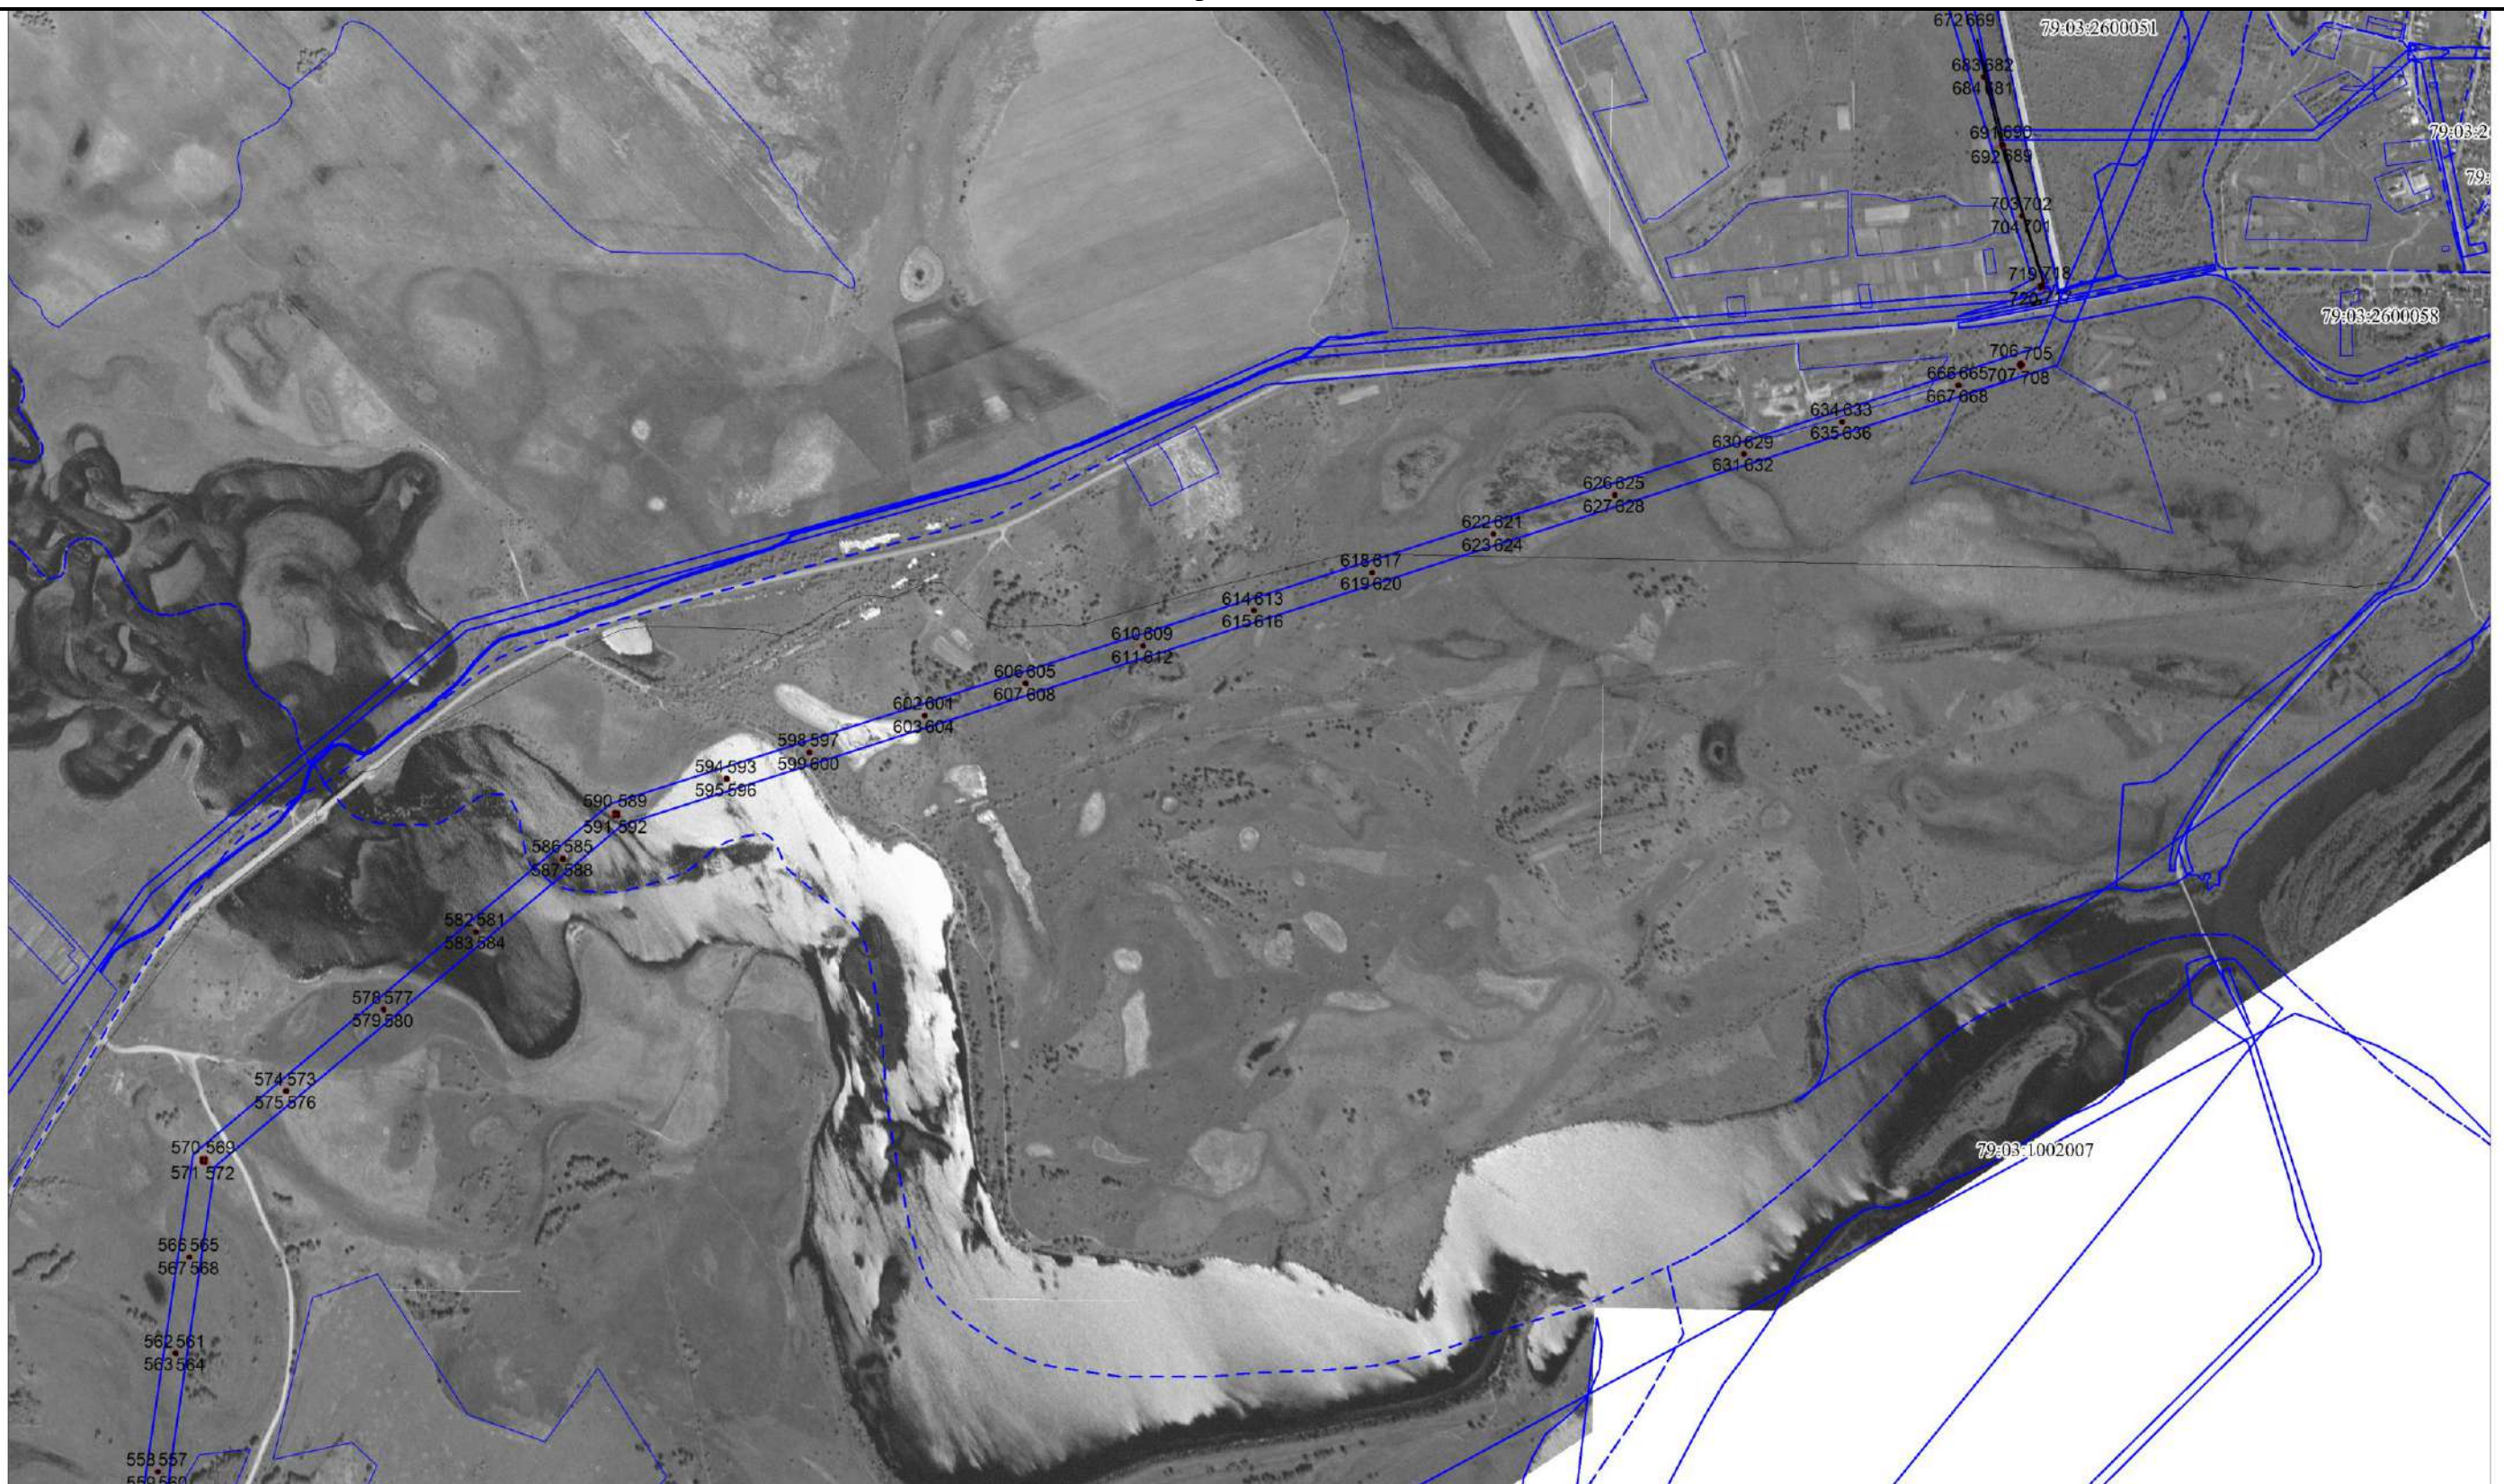


Публичный сервитут "ВЛ-110 кВ, "Дежнево-Ленинск" С-59"

План границ объекта

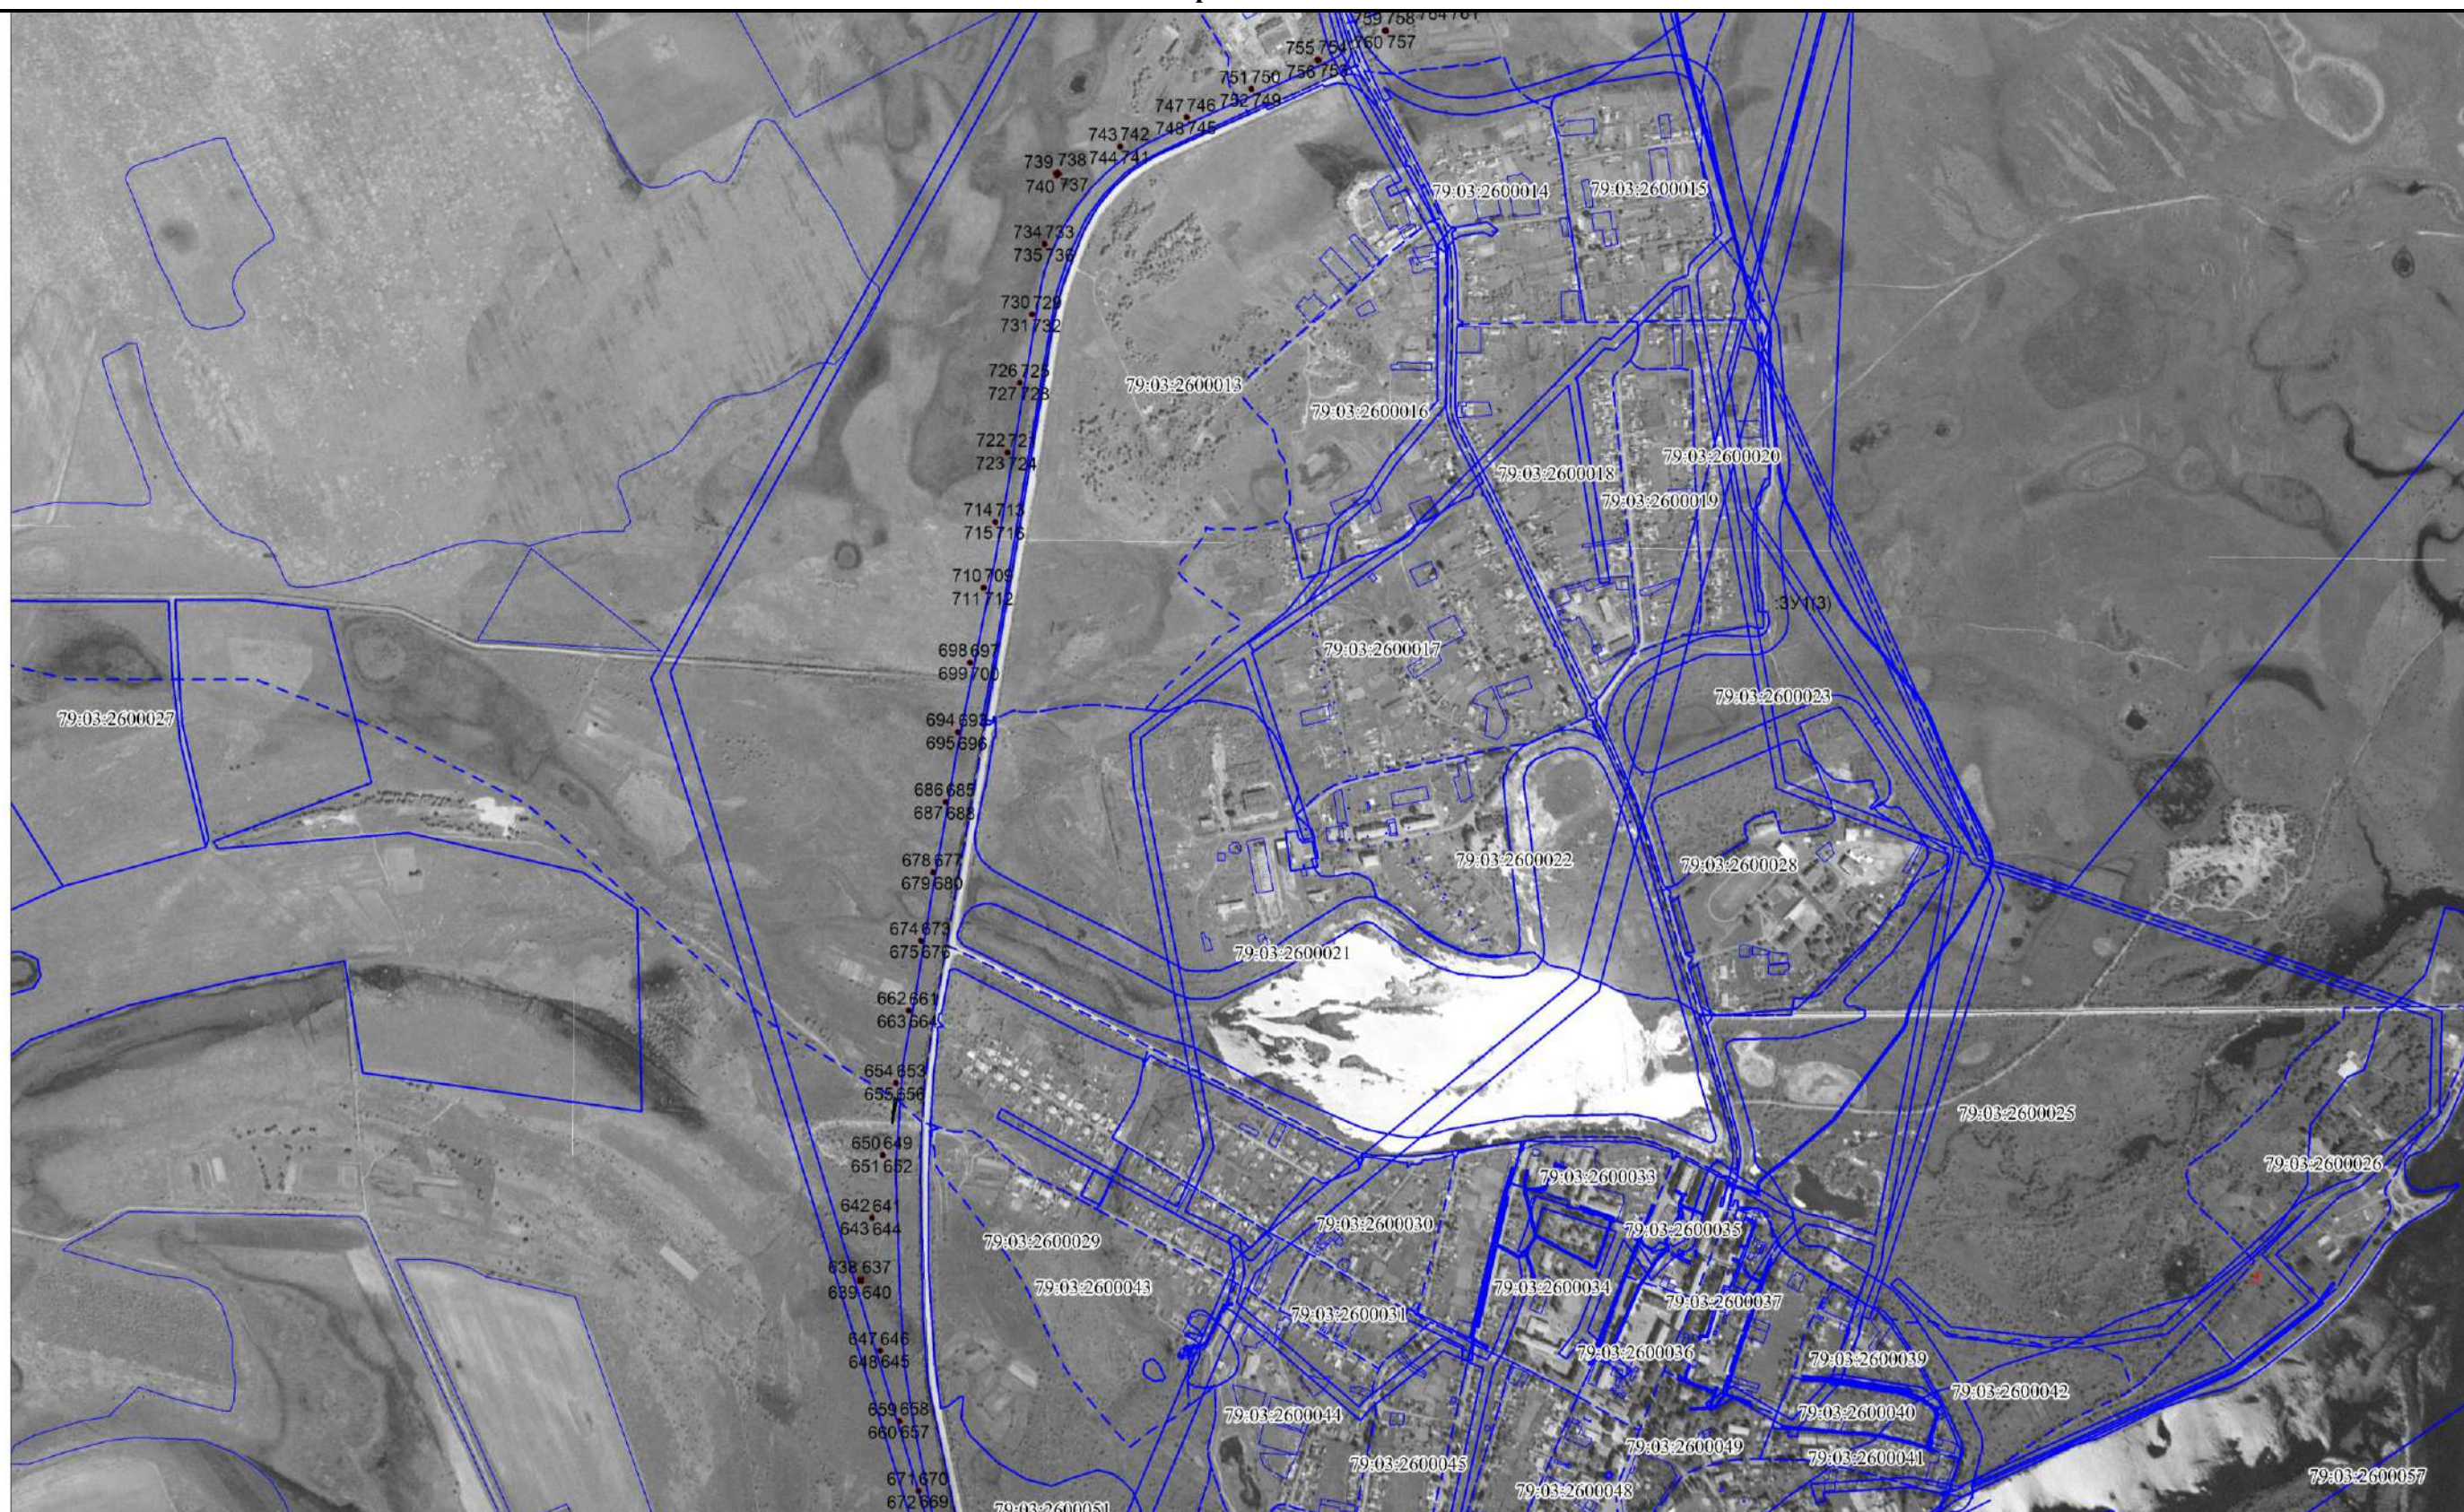

План границ объекта

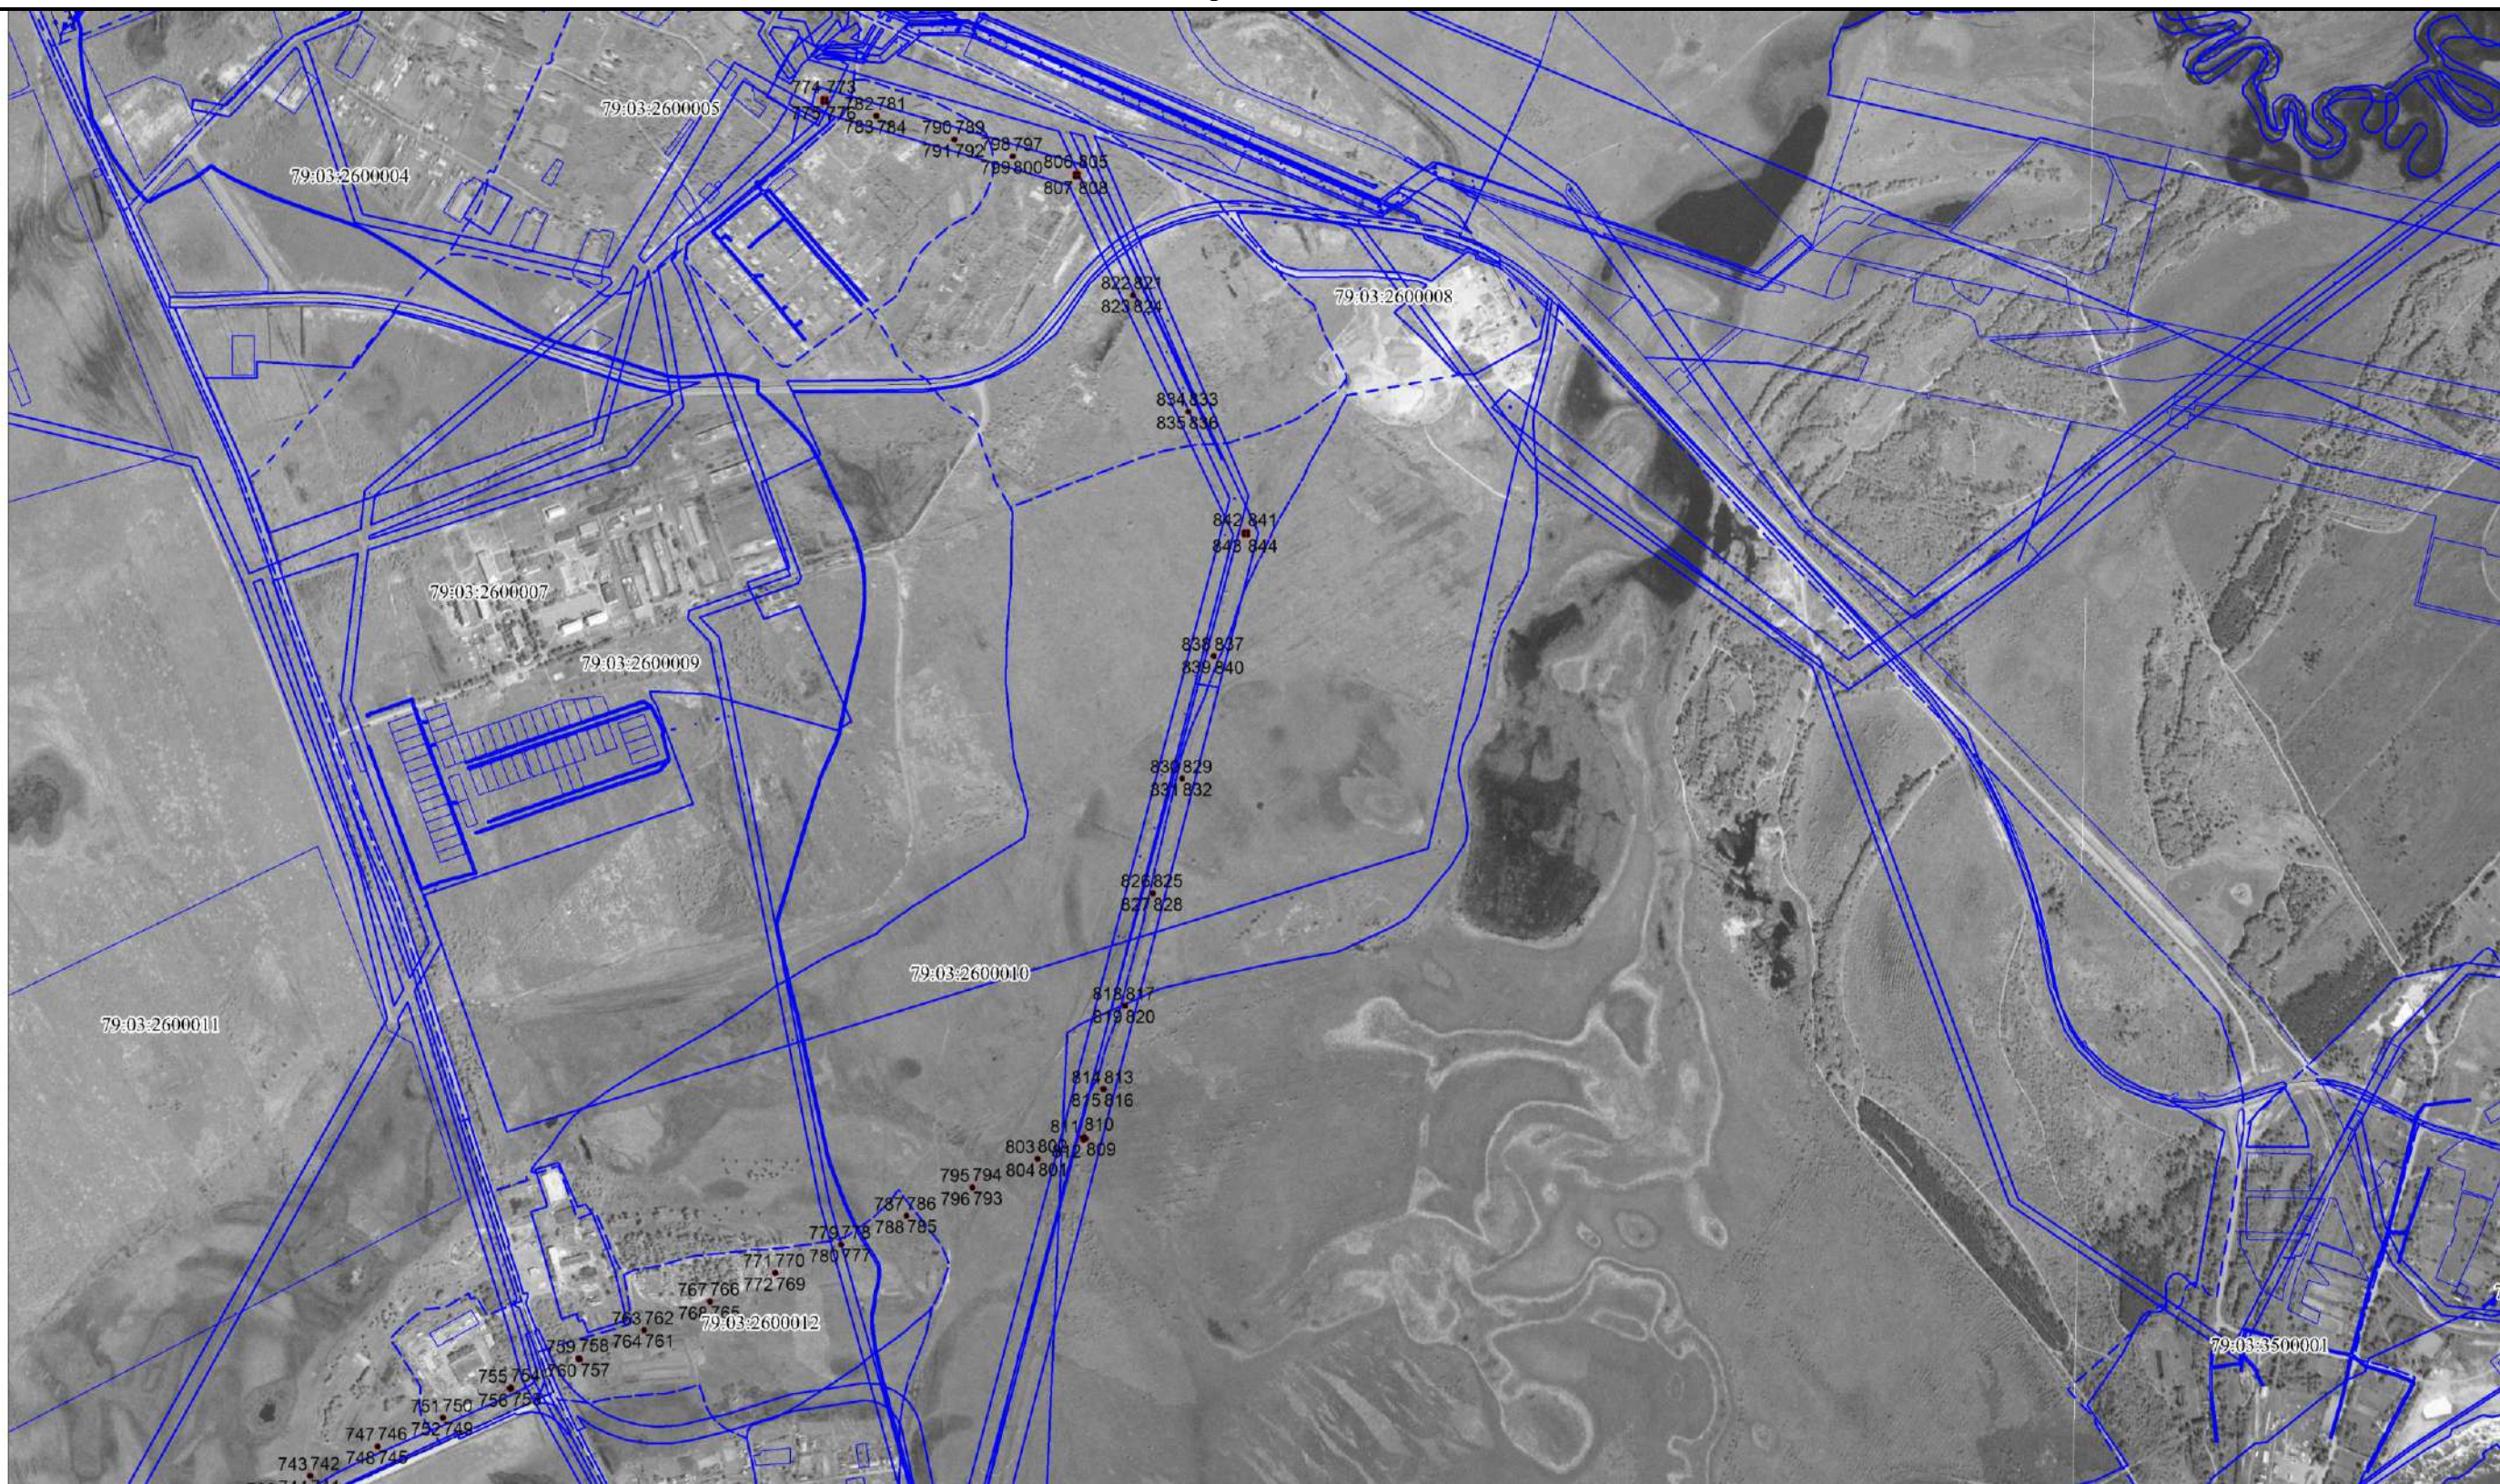

Публичный сервитут "ВЛ-110 кВ, "Дежнево-Ленинск" С-59"

План границ объекта

Условные обозначения и знаки для оформления
графической части карты (плана)

Обозначения земельных участков, размеры которых могут быть
переданы в масштабе разделов графической части:

○	Характерная точка границы, сведения о которой не позволяют однозначно определить ее положение на местности.
●	Характерная точка границы, сведения о которой позволяют однозначно определить ее положение на местности.
	Существующая часть границы земельных участков, имеющиеся в ГКН сведения о которой достаточны для определения ее местоположения.
	Вновь образованная часть границы земельных участков, сведения о которой достаточны для определения ее местоположения.
	Существующая часть границы земельных участков, имеющиеся сведения о которой не достаточны для определения ее местоположения.
	Вновь образованная часть границы земельных участков, сведения о которой не достаточны для определения ее местоположения.
	Базовая станция при спутниковых наблюдениях (GPS или ГЛОНАСС)
	Пункты опорной межевой сети (ОМС), (пункт ГГС)
	Граница муниципального образования
	Граница кадастрового округа
	Граница кадастрового района
	Граница кадастрового квартала

Подпись _____ (Кадастровый
инженер Старков В.В)

Дата 14.03.2022 г.

Место для оттиска печати лица, составившего карту (плана) объекта землеустройства